

Erdgeschoss

# 2½ Zimmer

Wohnfläche: 82.7 m<sup>2</sup>


Balkon: 11.8 m<sup>2</sup>

Wohnungsnummern:

17-EG-1

sihl  
Manegg West

Spindelstrasse 17

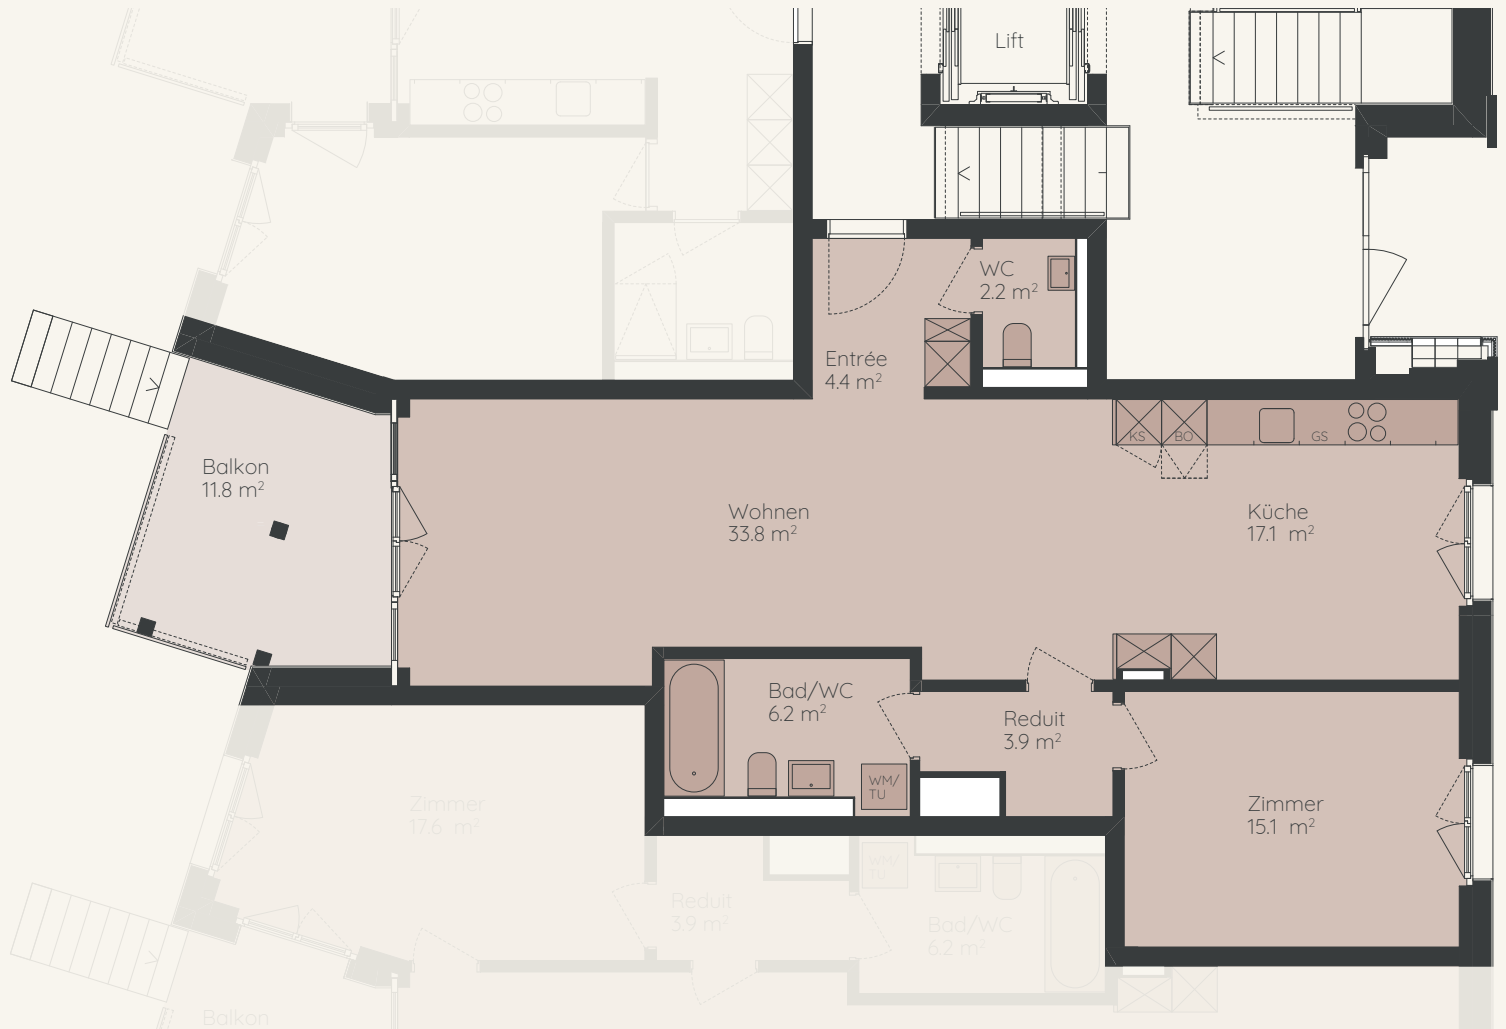

Etagenübersicht



Massstab 1:100



Alle Quadratmeter-Angaben sind ca.-Angaben.  
Alle Angaben ohne Gewähr. Änderungen bleiben vorbehalten.

**livit**