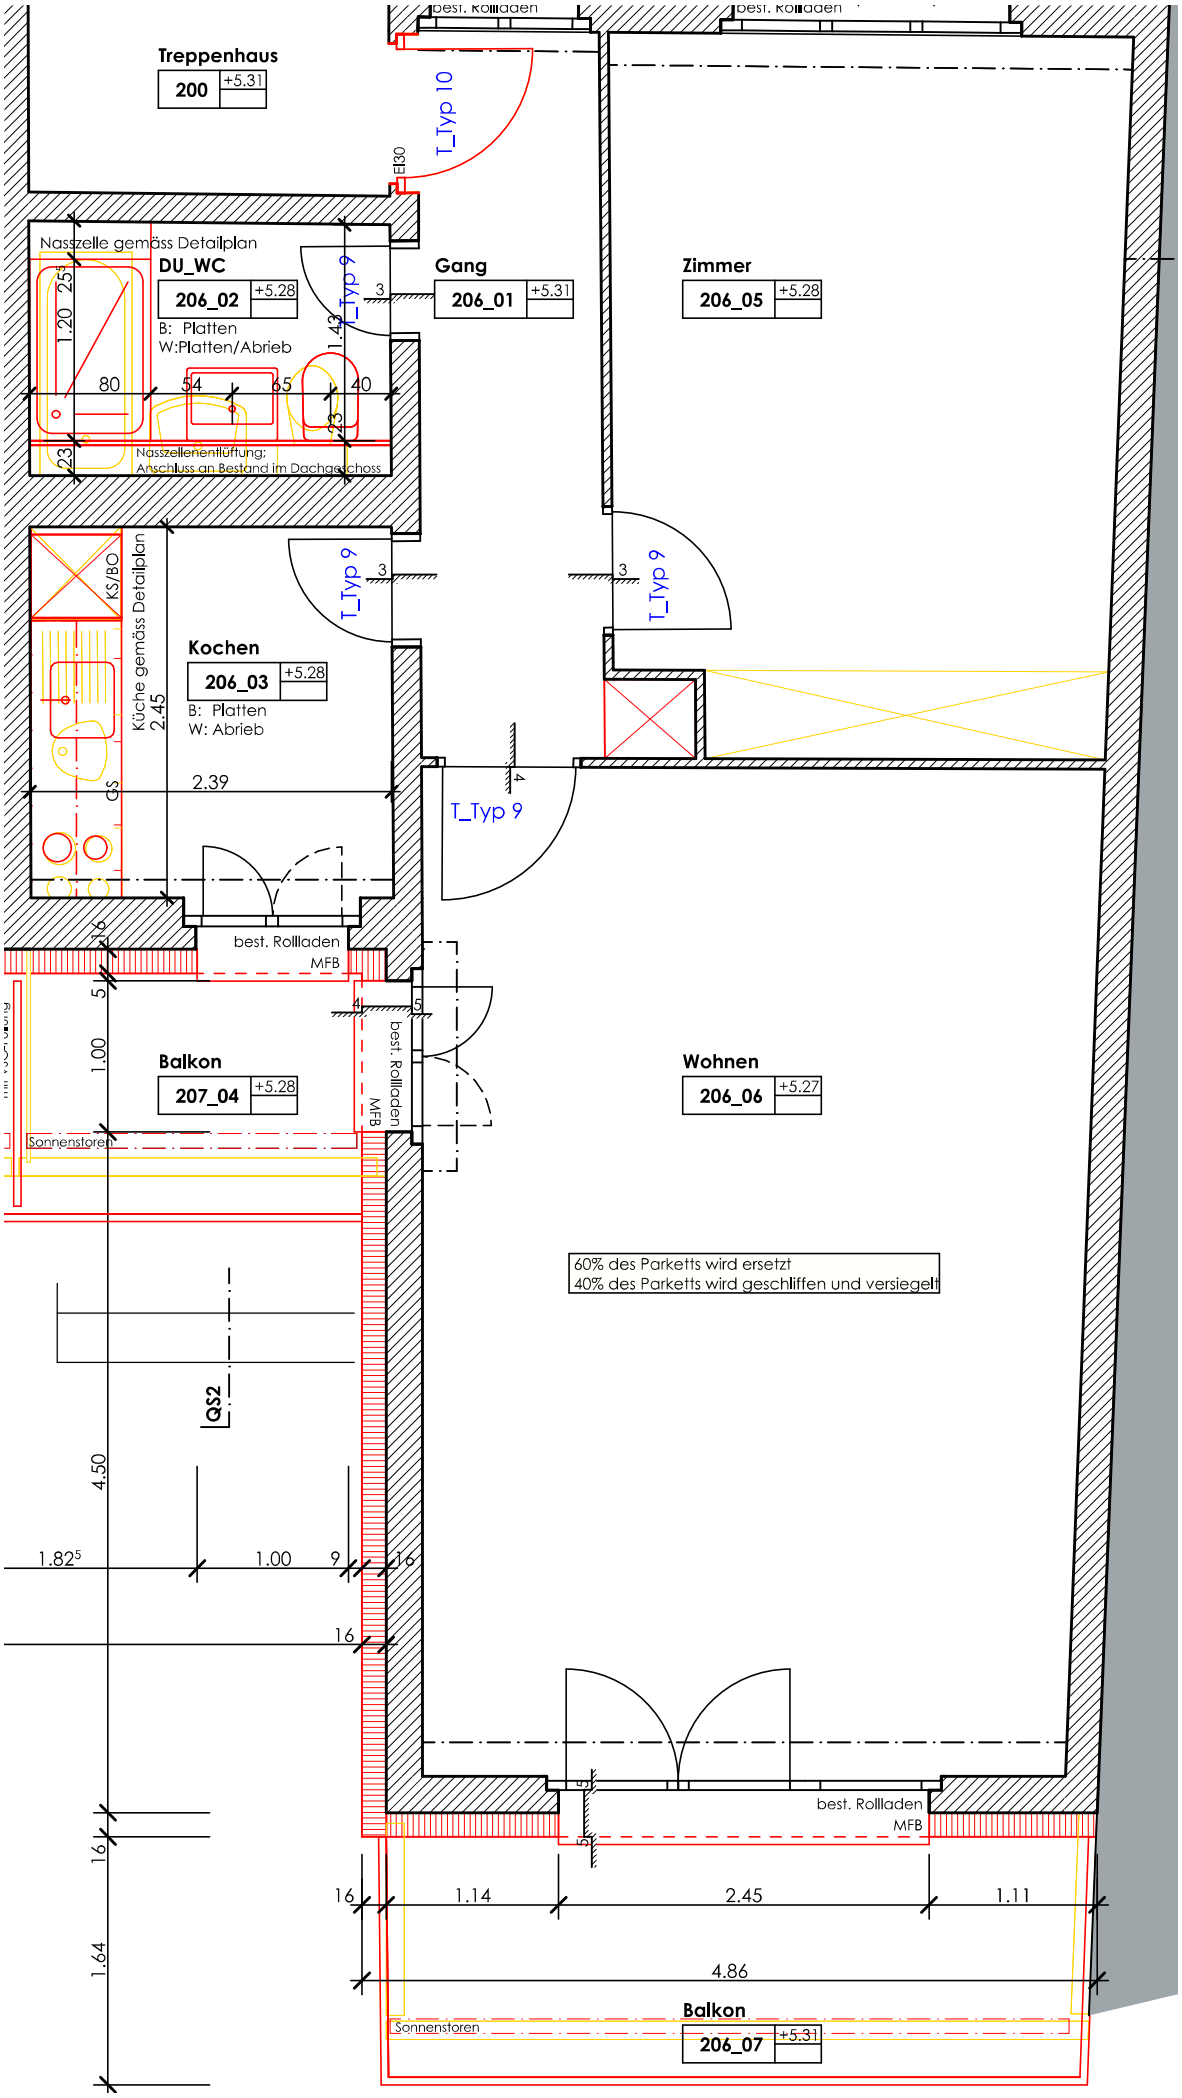
Treppenhaus
200 +5.31
T_Typ 10
EI30
Nasszelle gemäss Detailplan
DU_WC
206_02 +5.28
B: Platten
W:Platten/Abrieb
Nasszellenentlüftung;
Anschluss an Bestand im Dachgeschoss
Gang
206_01 +5.31
Zimmer
206_05 +5.28
T_Typ 9
KS/BO
Küche gemäss Detailplan
Kochen
206_03 +5.28
B: Platten
W: Abrieb
GS
best. Rollladen
MFB
Balkon
207_04 +5.28
Sonnenstoren
Wohnen
206_06 +5.27
60% des Parketts wird ersetzt
40% des Parketts wird geschliffen und versiegelt
QS2
Balkon
206_07 +5.31