
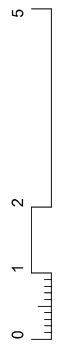
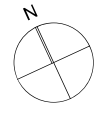


Hallenstrasse 8, 8008 Zürich

1.UG Nebenräume

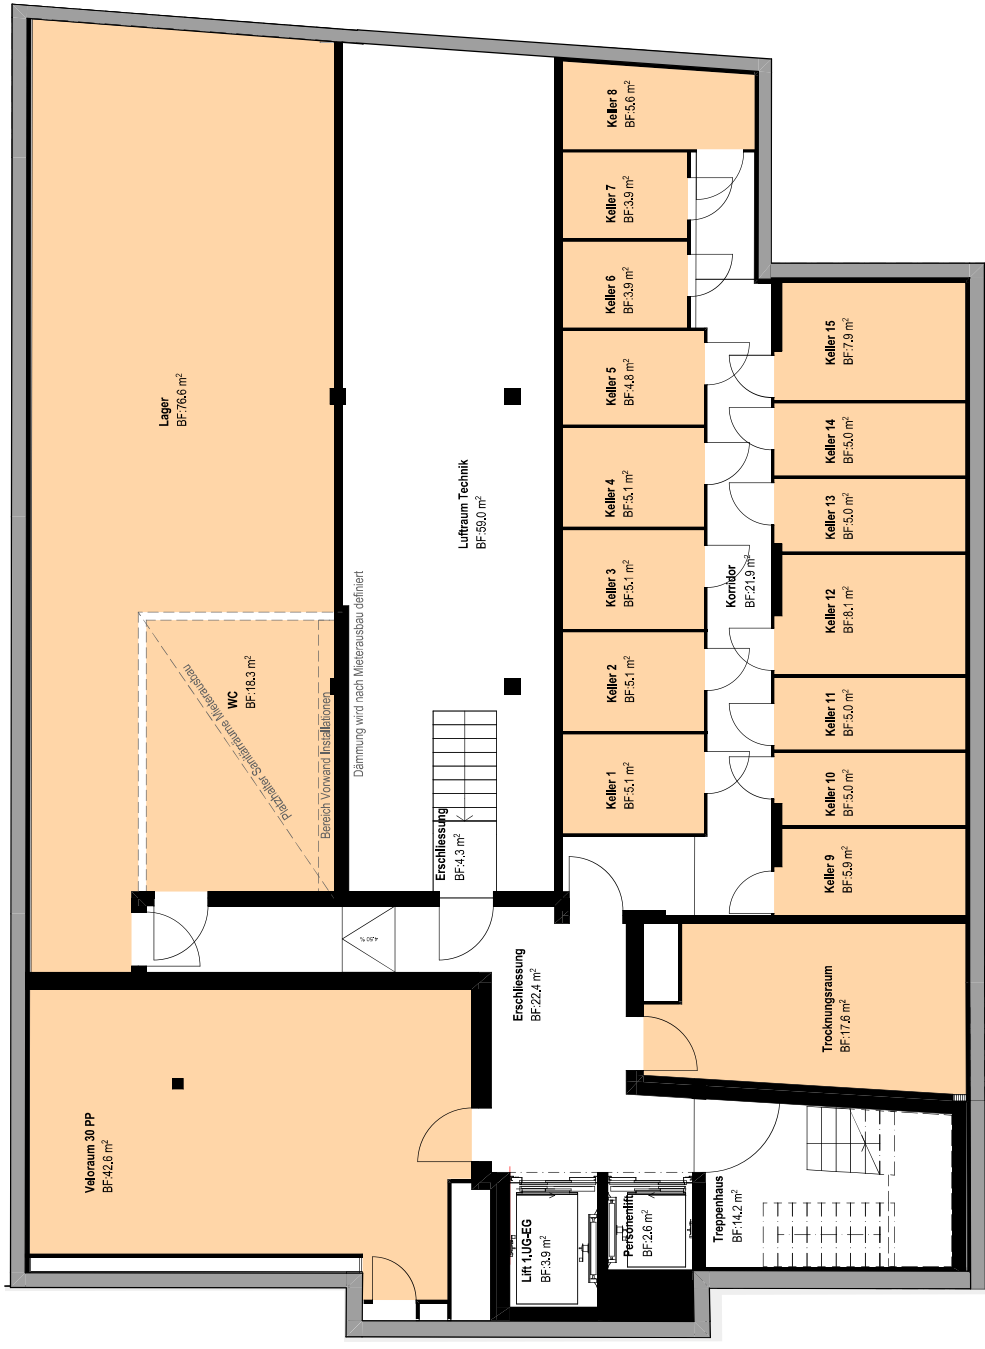

Massstab 1:125 / 34x21

Alle Angaben sind unverbindlich. Änderungen bleiben bis Bauvollendung vorbehalten.

Livit AG, Real Estate Management, Altstetterstrasse 124, CH-8048 Zürich, Telefon: +41 58 360 33 66, hallenstrasse8@livit.ch