
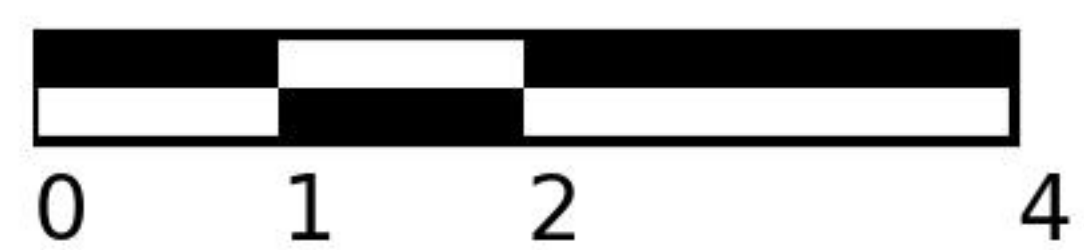
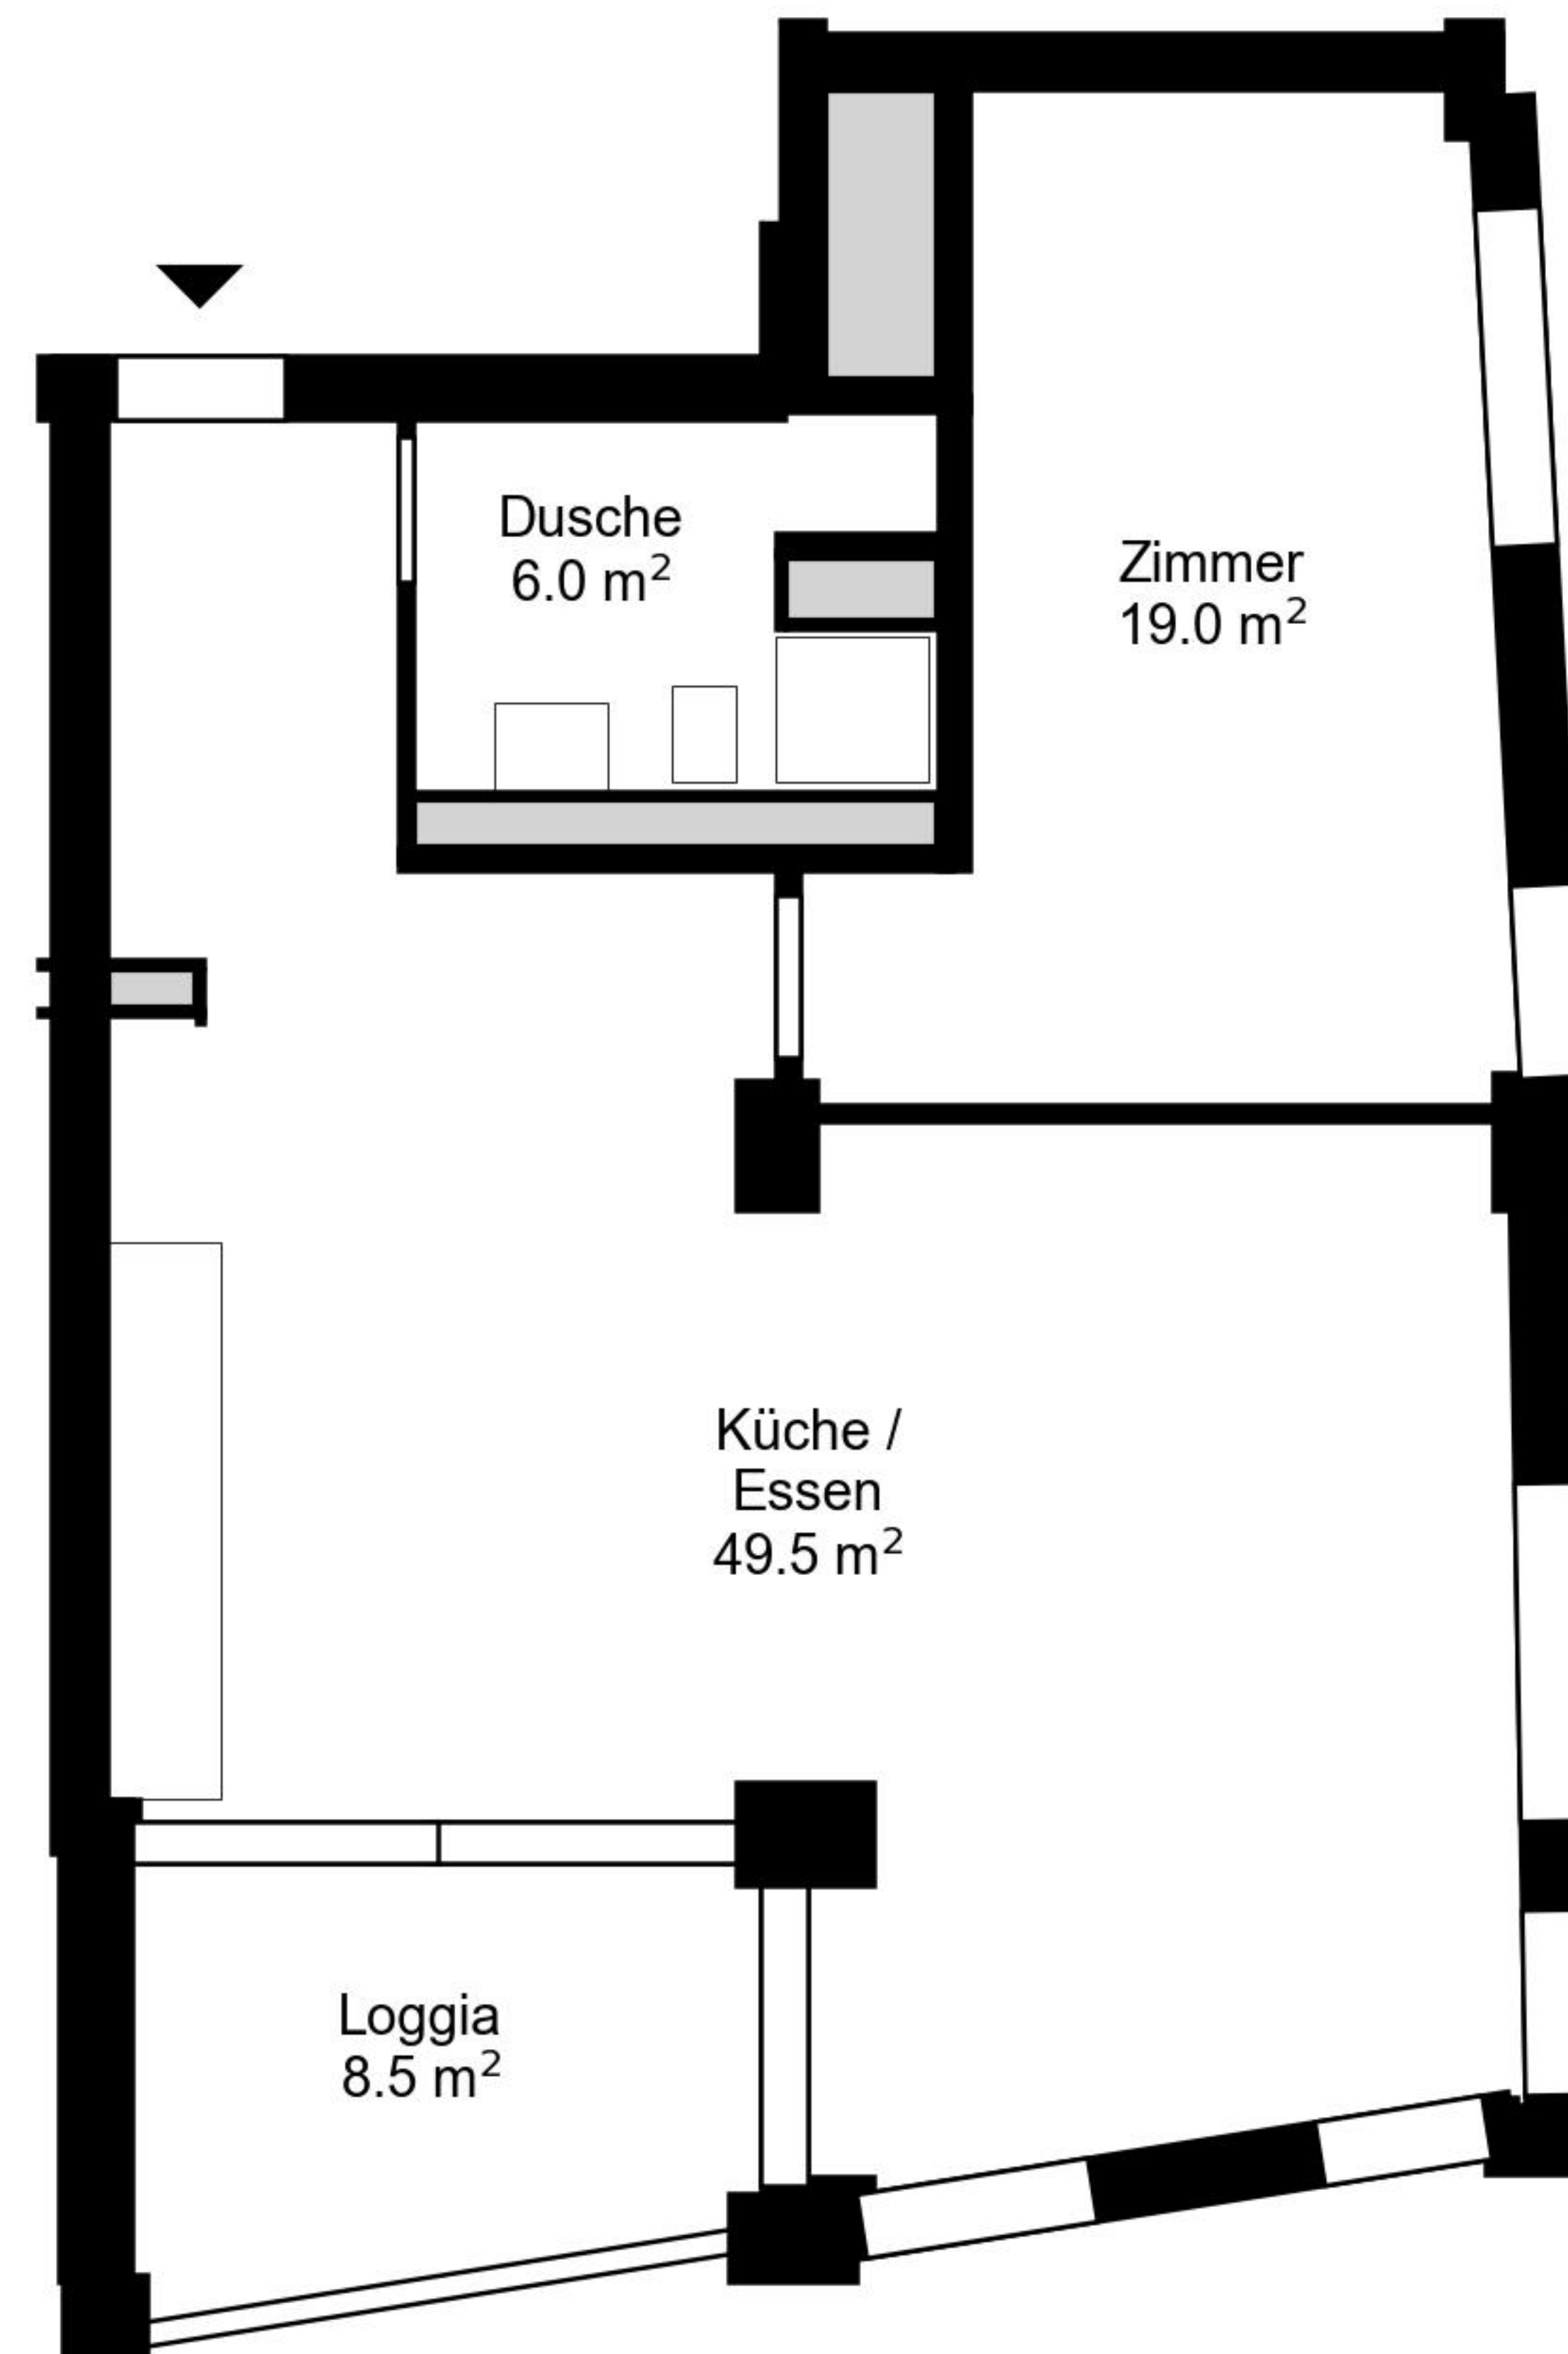
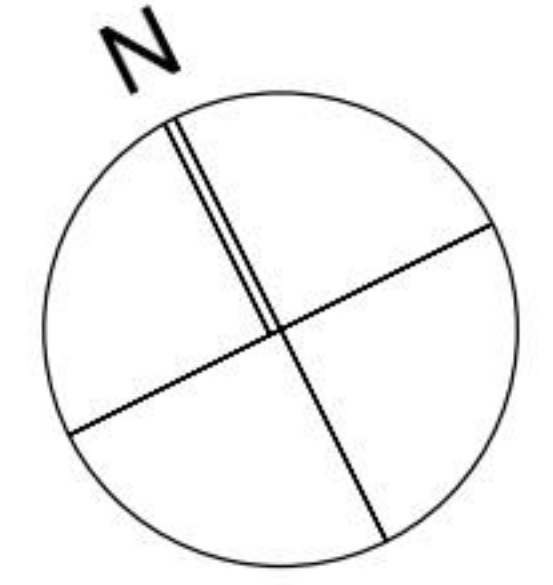


Grundriss

Adresse Turbinenstrasse 22-32, Zuerich
Zimmer 2.5

Wohnfläche 74 m²
Geschoss 2. Obergeschoss

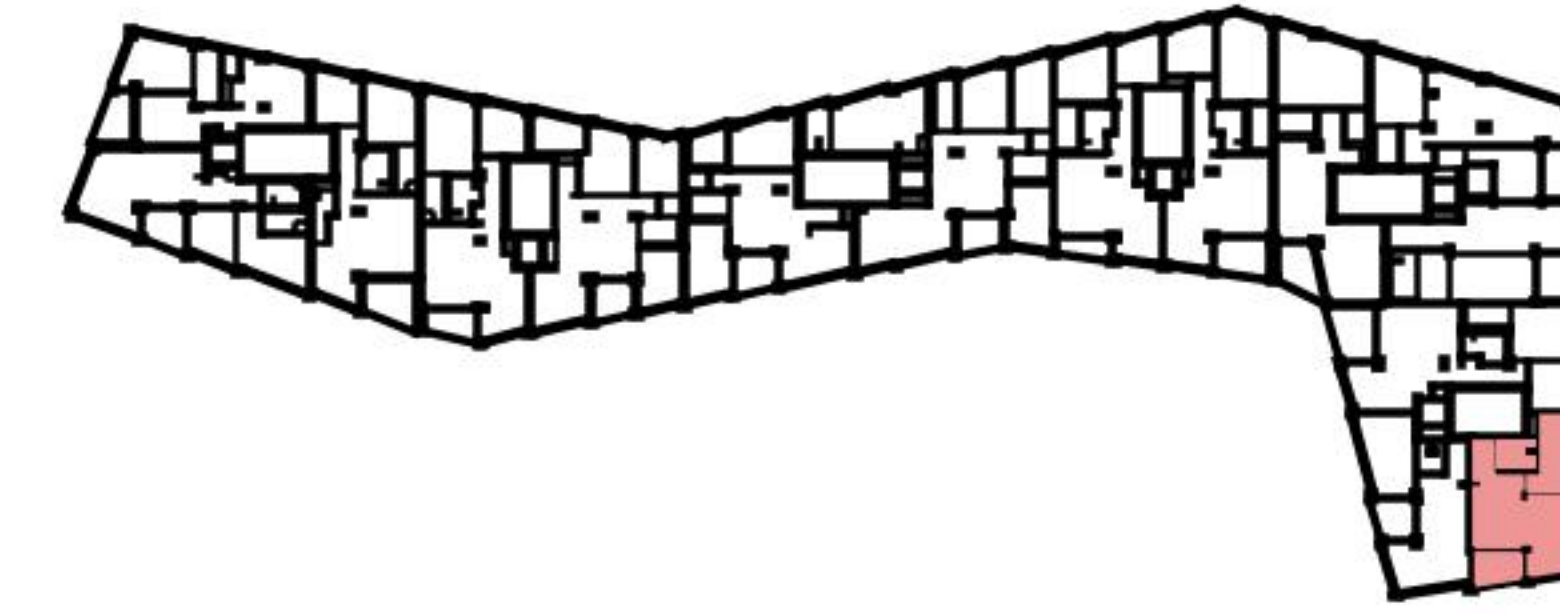

Angaben ohne Gewähr. Änderungen
bleiben vorbehalten.

livit