

BADBF: 3.58 m²

2OG-W-03	-2.58 ^s
	-2.82

B: Keramik

W: Abrieb

D: Abrieb

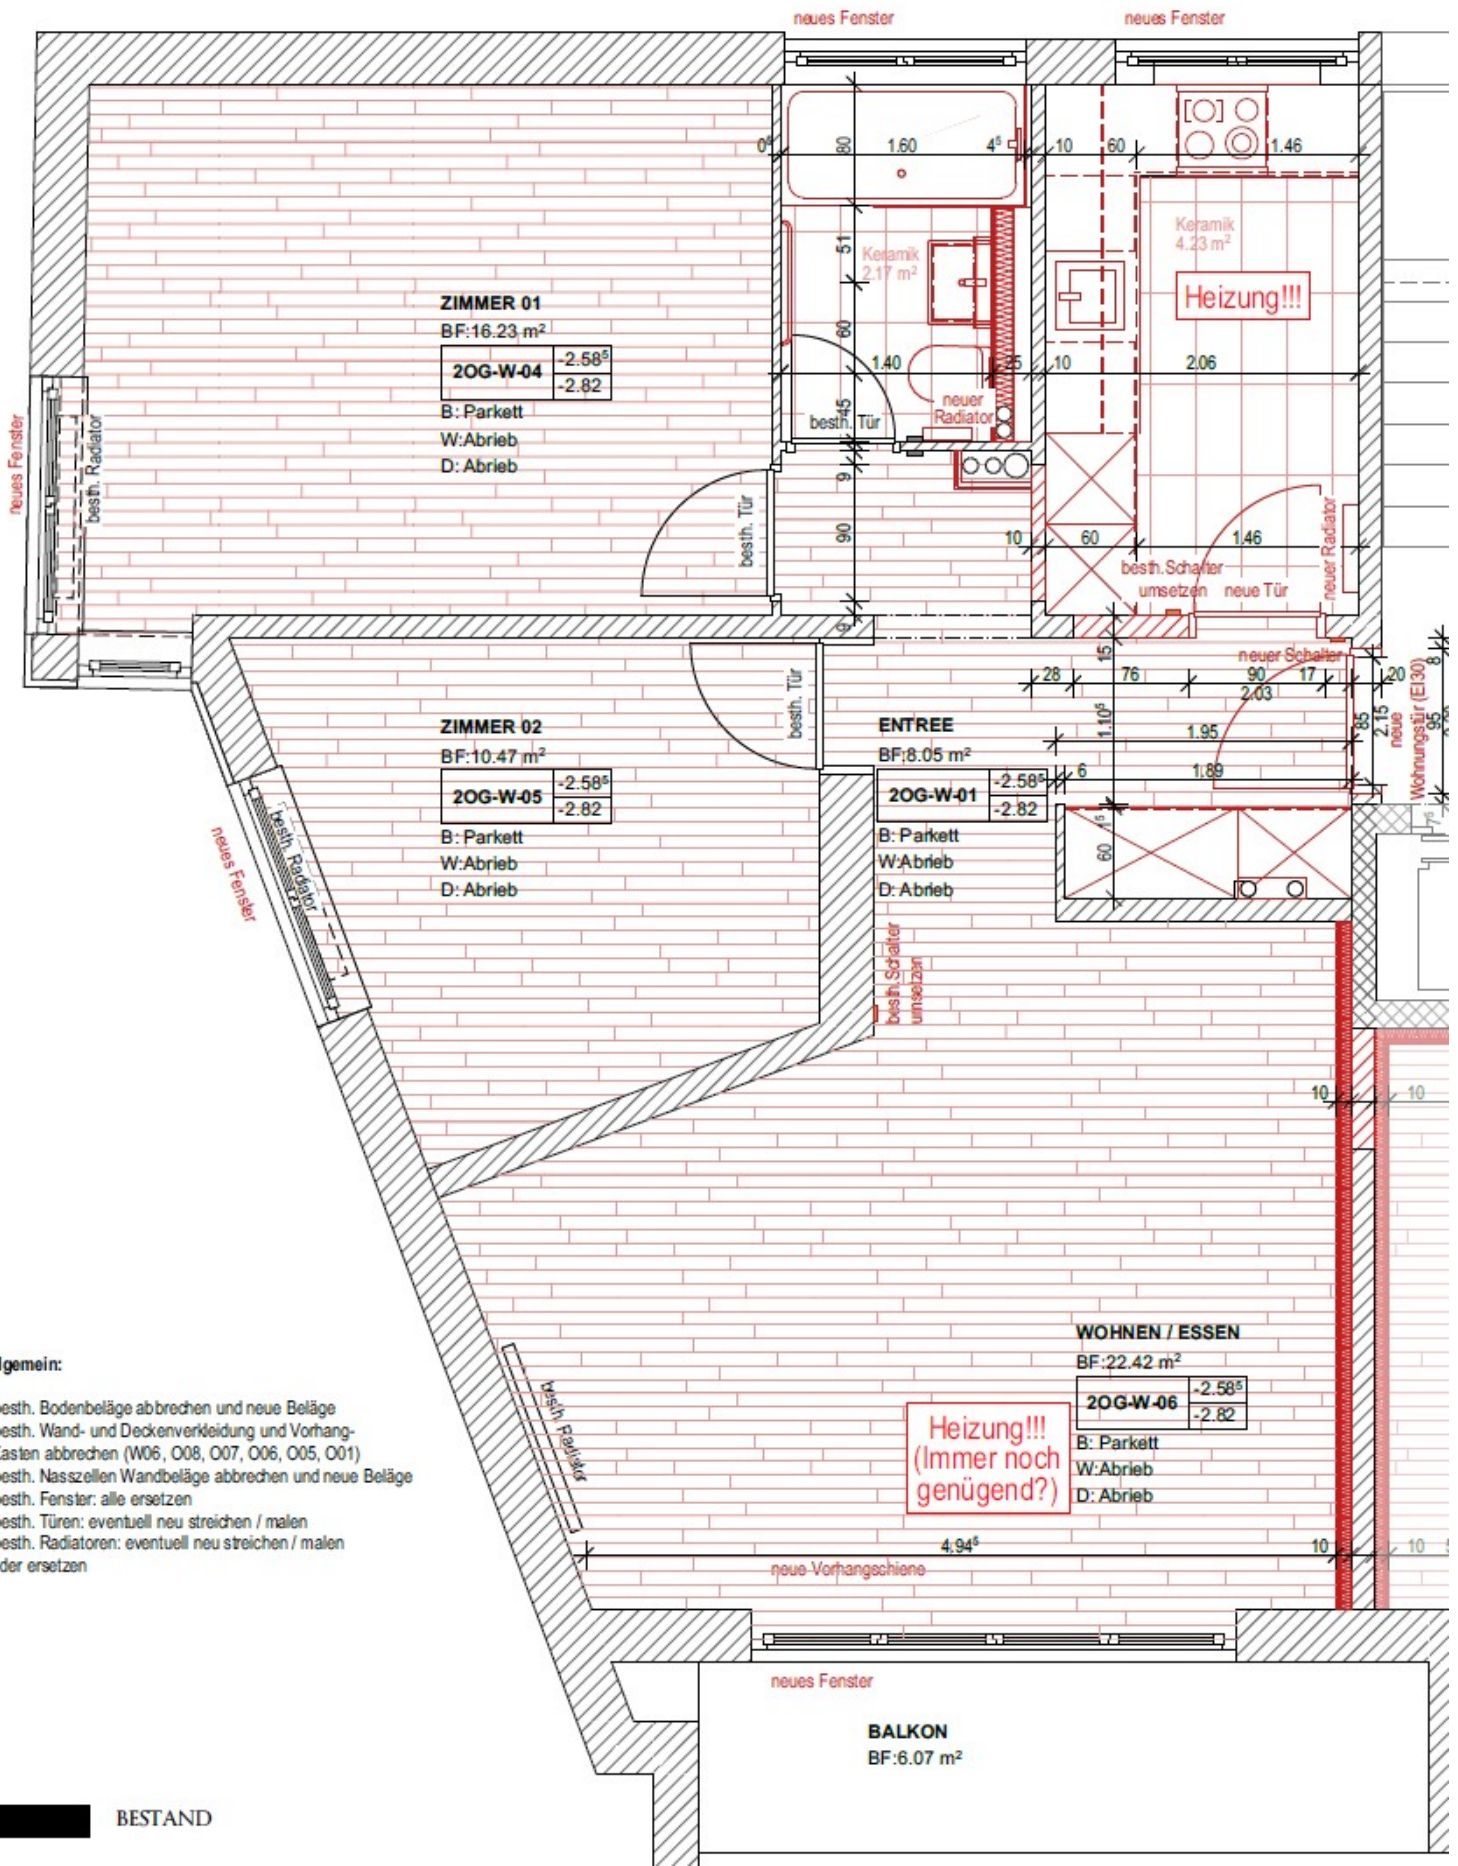
KUCHEBF: 6.95 m²

2OG-W-02	-2.58 ^s
	-2.82

B: Keramik

W: Abrieb

D: Abrieb

**ZIMMER 01**BF: 16.23 m²

2OG-W-04	-2.58 ^s
	-2.82

B: Parkett

W: Abrieb

D: Abrieb

ZIMMER 02BF: 10.47 m²

2OG-W-05	-2.58 ^s
	-2.82

B: Parkett

W: Abrieb

D: Abrieb

ENTREEBF: 8.05 m²

2OG-W-01	-2.58 ^s
	-2.82

B: Parkett

W: Abrieb

D: Abrieb

WOHNEN / ESSENBF: 22.42 m²

2OG-W-06	-2.58 ^s
	-2.82

B: Parkett

W: Abrieb

D: Abrieb

BALKONBF: 6.07 m²**Allgemein:**

- besth. Bodenbeläge abbrehen und neue Beläge
- besth. Wand- und Deckenverkleidung und Vorhang-Kasten abbrehen (W06, O08, O07, O06, O05, O01)
- besth. Nasszellen Wandbeläge abbrehen und neue Beläge
- besth. Fenster: alle ersetzen
- besth. Türen: eventuell neu streichen / malen
- besth. Radiatoren: eventuell neu streichen / malen oder ersetzen