




# DreiFurlen

Traumhaft Wohnen.

**WOHNUNG B1.2**  
1.5 ZIMMER-WOHNUNG

Wohnfläche: 47.3 m<sup>2</sup>  
Terrasse: 13 m<sup>2</sup>

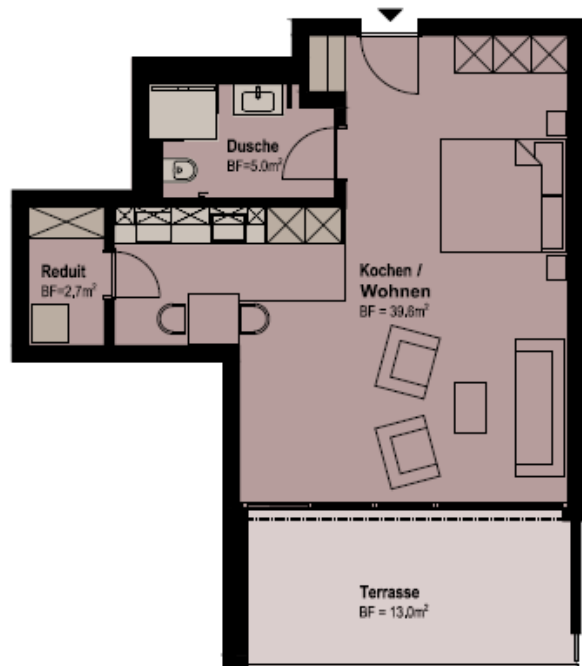

Massstab 1:100

Angaben ohne Gewähr. Änderungen bleiben vorbehalten.