



LOCHÄCKER

KLOTEN

Typ 4A – 4½ Zimmer

HAUS 1/2/3 | EG – 6. OG

Wohnfläche: 100.0 m²

Loggia: 11.7 m²

Wohnungsnummern:

ERDGESCHOSS

1.4

1. OBERGESCHOSS

1.1.4 | 1.2.4 | 1.3.4

2. OBERGESCHOSS

2.1.4 | 2.2.4 | 2.3.4

3. OBERGESCHOSS

3.1.4 | 3.2.4 | 3.3.4

4. OBERGESCHOSS


4.1.4 | 4.2.4 | 4.3.4

5. OBERGESCHOSS

5.1.4 | 5.2.4 | 5.3.4

6. OBERGESCHOSS

6.1.4 | 6.2.4 | 6.3.4

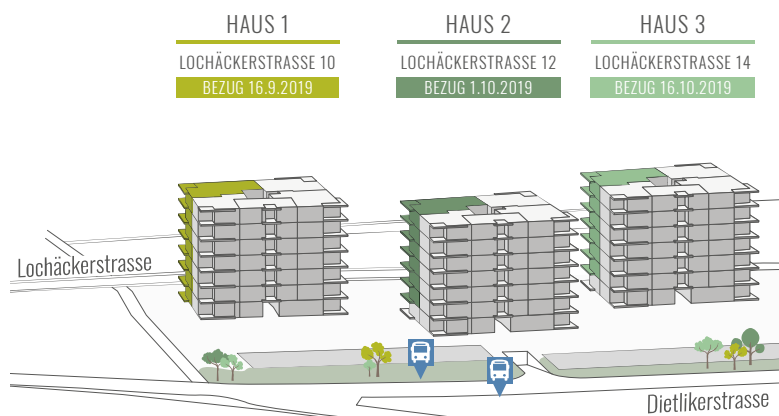

Angaben ohne Gewähr. Änderungen bleiben vorbehalten.



Massstab 1:100

0 1 2 5

www.lochaecker.ch