

HAUS 1

WHG. 1.4

TYPUS 3.5 ZI-ETAGENWOHNUNG

GESCHOSS 1. OBERGESCHOSS

WFL. 117 m²

LOGGIA 11 m²

WHG. 1.5

TYPUS 2.5 ZI-ETAGENWOHNUNG

GESCHOSS 1. OBERGESCHOSS

WFL. 88 m²

LOGGIA -


WHG. 1.6

TYPUS 3.5 ZI-ETAGENWOHNUNG

GESCHOSS 1. OBERGESCHOSS

WFL. 96 m²

BALKON 7.5 m²

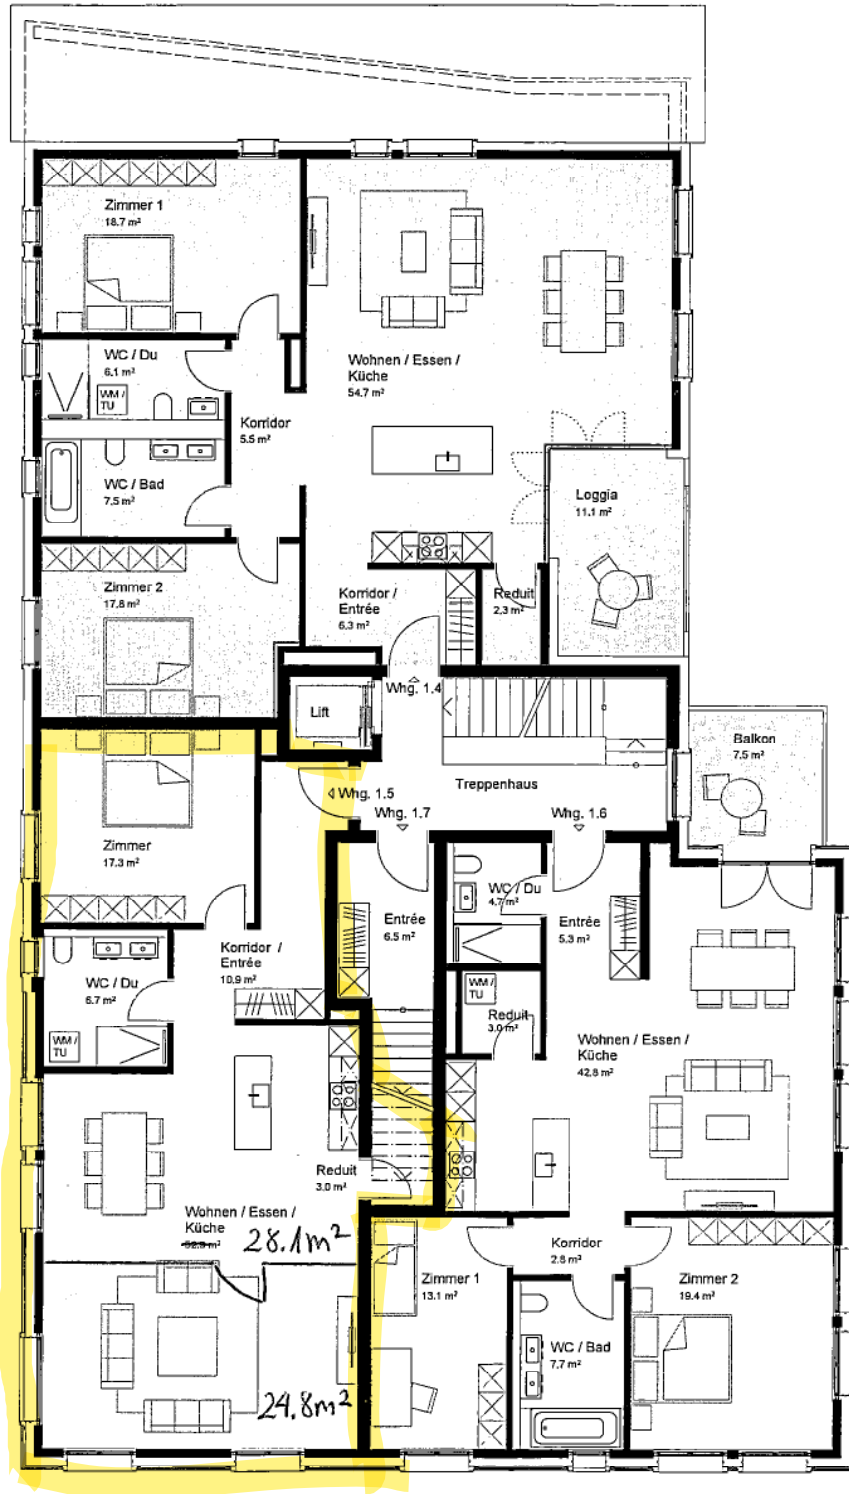

Sämtliche Wohn- und Raumflächen sind exkl. Innenwände/Schächte und exkl. Aussenwände gerechnet.

Bautechnische und ausführungsbedingte Änderungen und Anpassungen an den Plänen und den Quadratmeterangaben sowie Materialwechsel bleiben infolge des Planungs- und Bauverfahrens vorbehalten.

