

2,5-Zimmer-Wohnung

Geschoss: **2. OG**



Wohnungsnummer: **1.2.4**

Wohnfläche: **64,0 m²**

Dachterrasse: **61,5 m²**



0 4

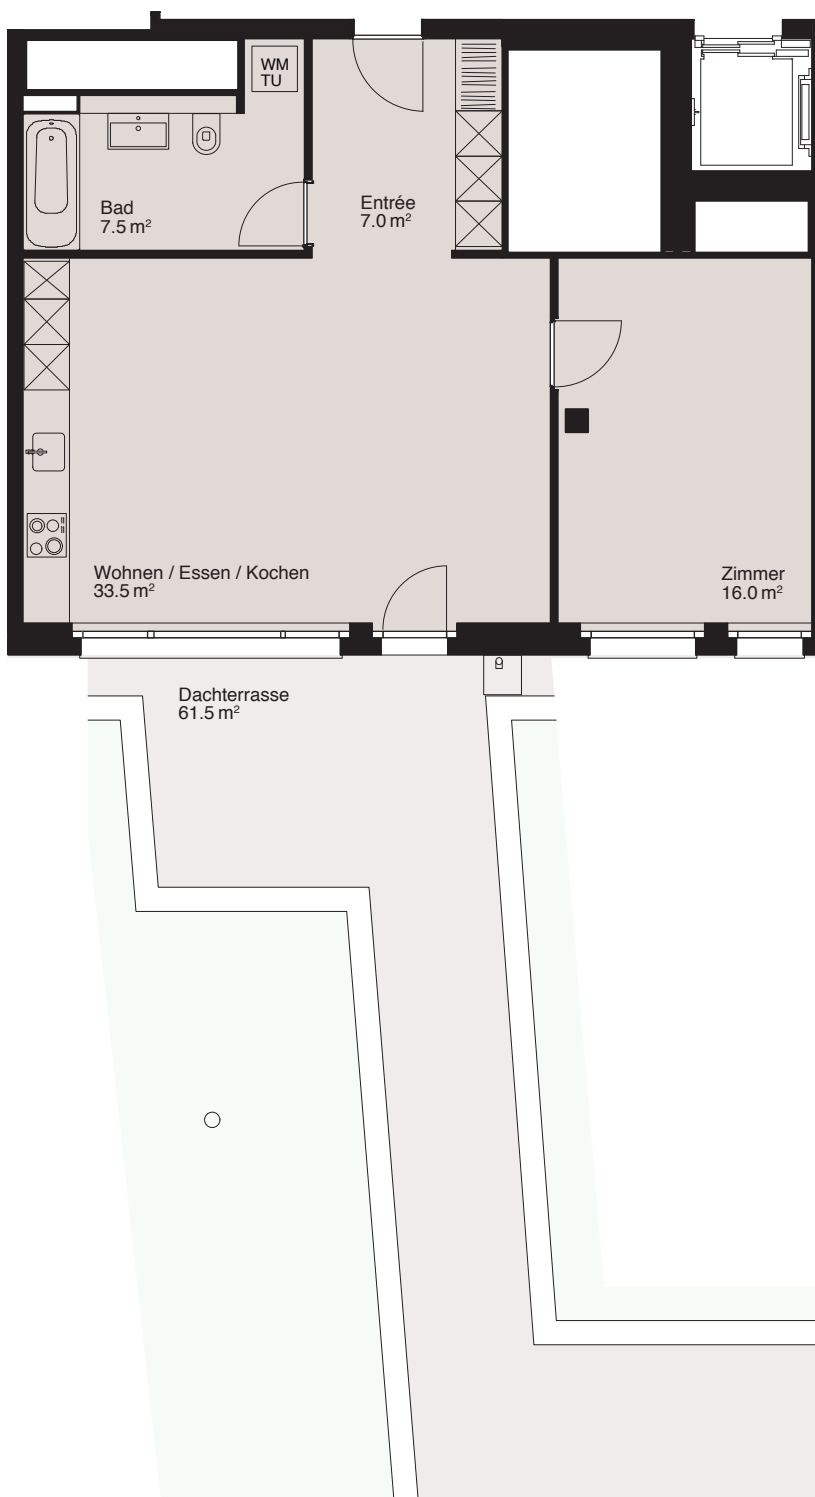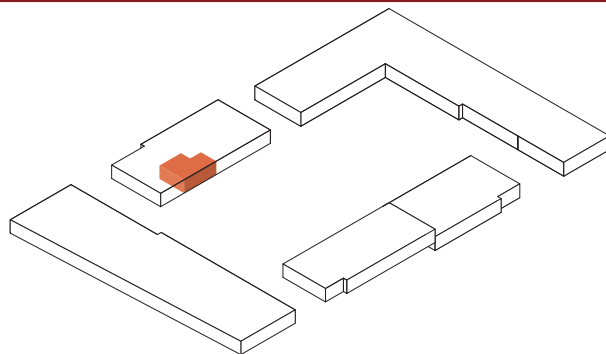

Varianten: Wohnung 1.3.4 im 3. OG mit 10,0 m² Balkon und anderer Fensteranordnung

Wohnung 1.4.4 im 4. OG mit 10,0 m² Balkon und anderer Fensteranordnung