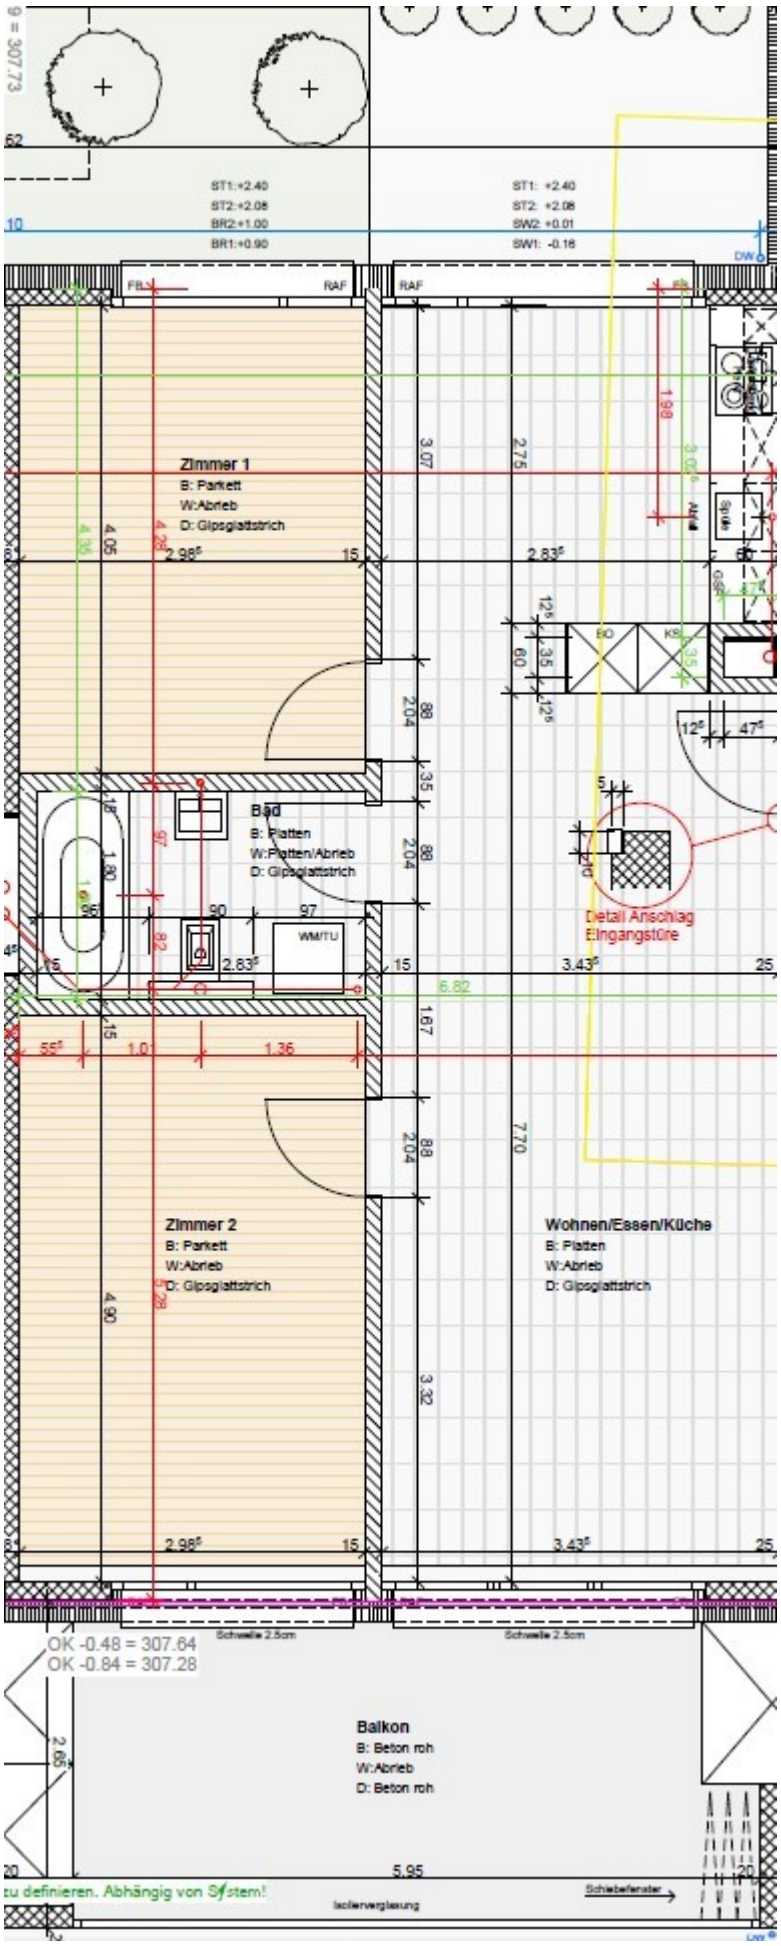
Zimmer 1
B: Parkett
W:Abrieb
D: Gipsglattstrich
Bad
B: Platten
W:Platten/Abrieb
D: Gipsglattstrich
WM/TU
Zimmer 2
B: Parkett
W:Abrieb
D: Gipsglattstrich
Wohnen/Essen/Küche
B: Platten
W:Abrieb
D: Gipsglattstrich
Detail Anschlag
Eingangstüre
Balkon
B: Beton roh
W:Abrieb
D: Beton roh
OK -0.48 = 307.64
OK -0.84 = 307.28
Schwelle 2.5cm
Schwelle 2.5cm
Isolierverglasung
Schiebefenster