


Haus rechts ▶
1. und 2. Obergeschoss

4½-Zimmerwohnung mit Wohn- und
 Esszimmer, geschlossene Küche,
 mobile Wandschränke im Vorplatz,
 separates WC mit Schrank (Boiler)

3½-Zimmerwohnung mit grossem
 Bad / WC

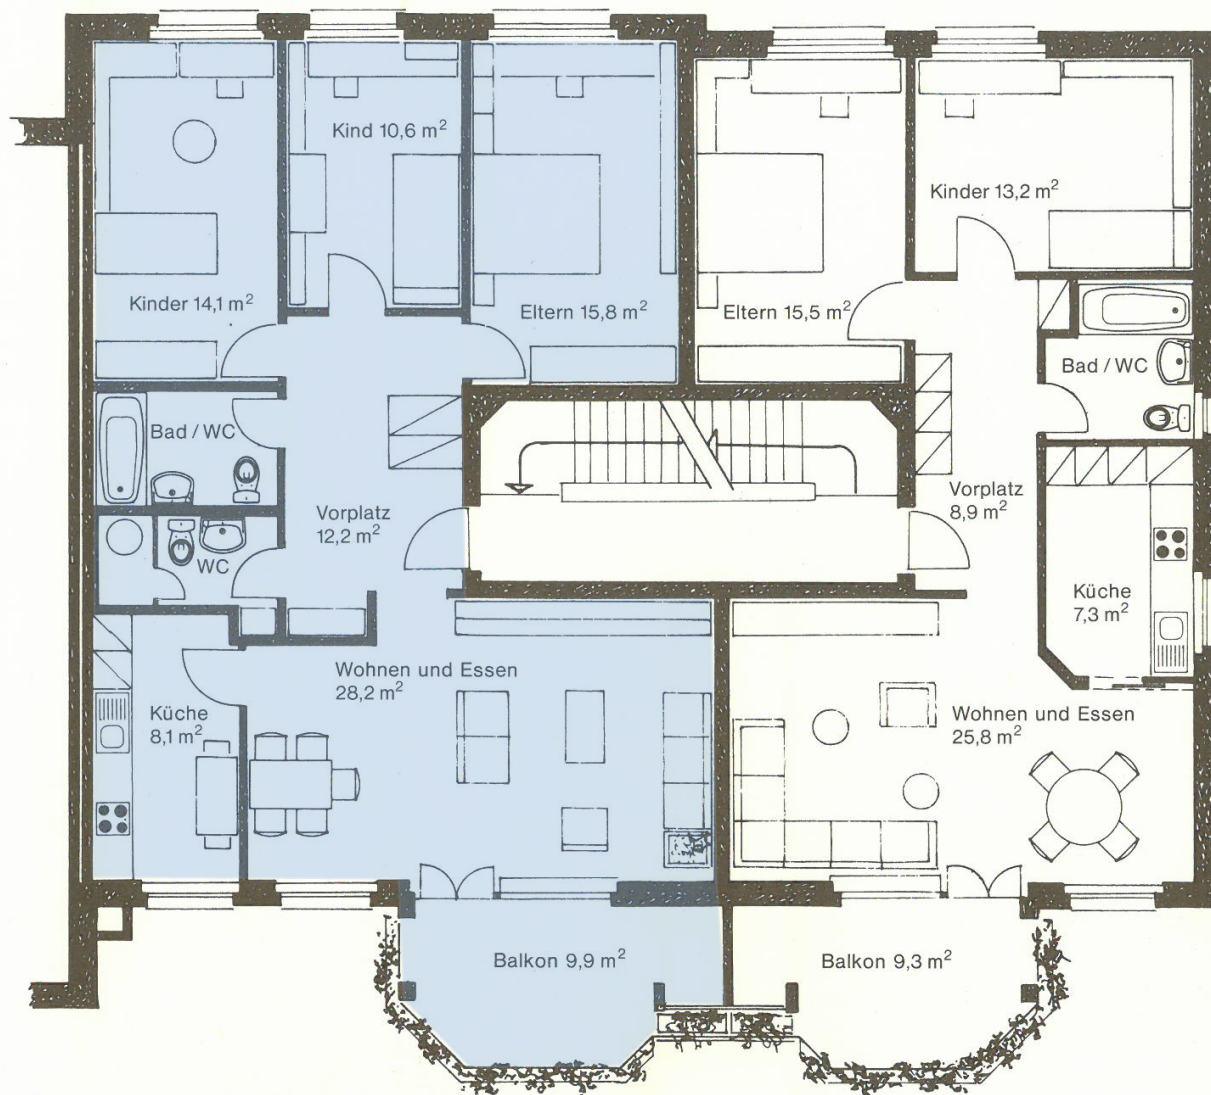

Massstab 1:100

