


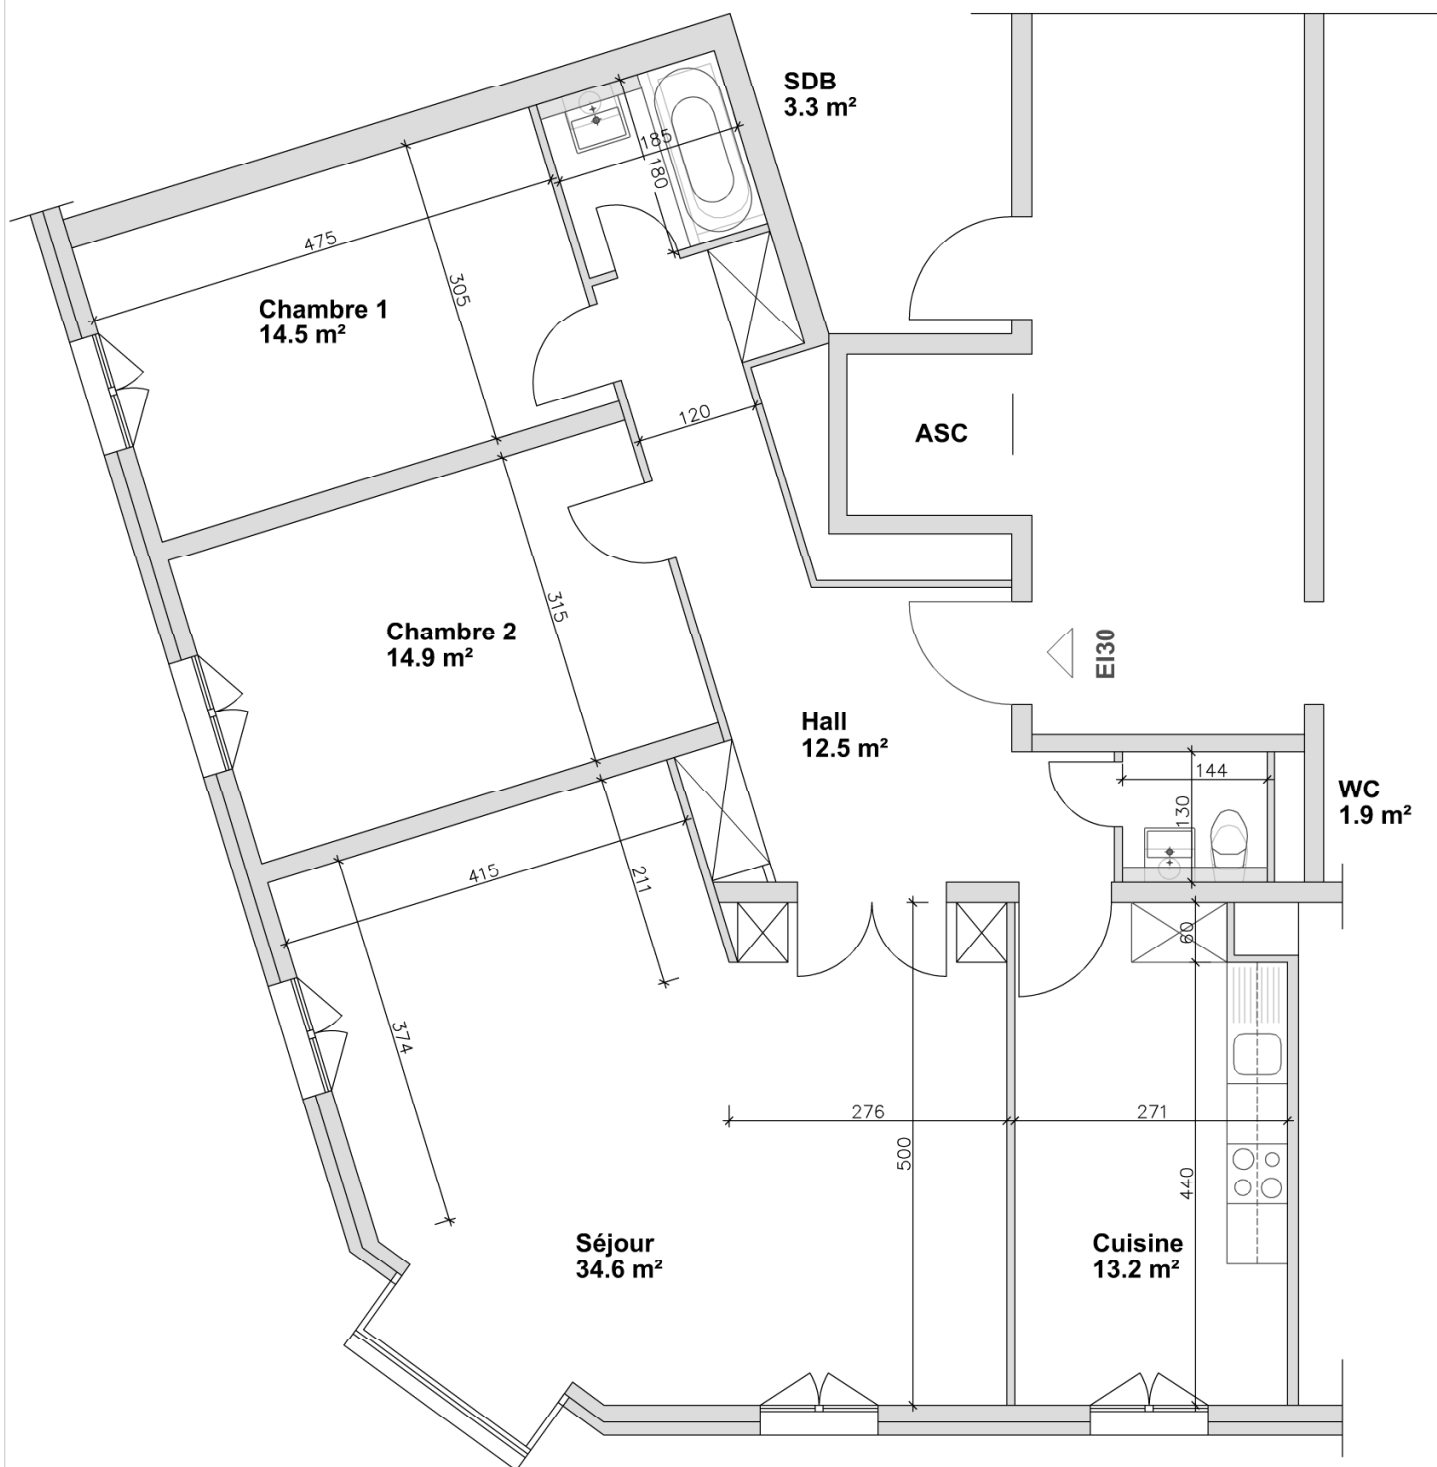

Rue de Lausanne 20bis,
1201 Genève

Département de construction
D: +41 58 360 34 20 -
philippe.antognini@livit.ch

Type
Date
Echelle

Projet
12.06.2026
1/50

Projet:
**Rénovation appartement
4pcs au 5ème étage**

Adresse :
**Place des Alpes 4,
1201 Genève**

Propriétaire :
Anlagestiftung Swiss Life AG

Numéro REM: 1665

existant
à démolir
à construire