


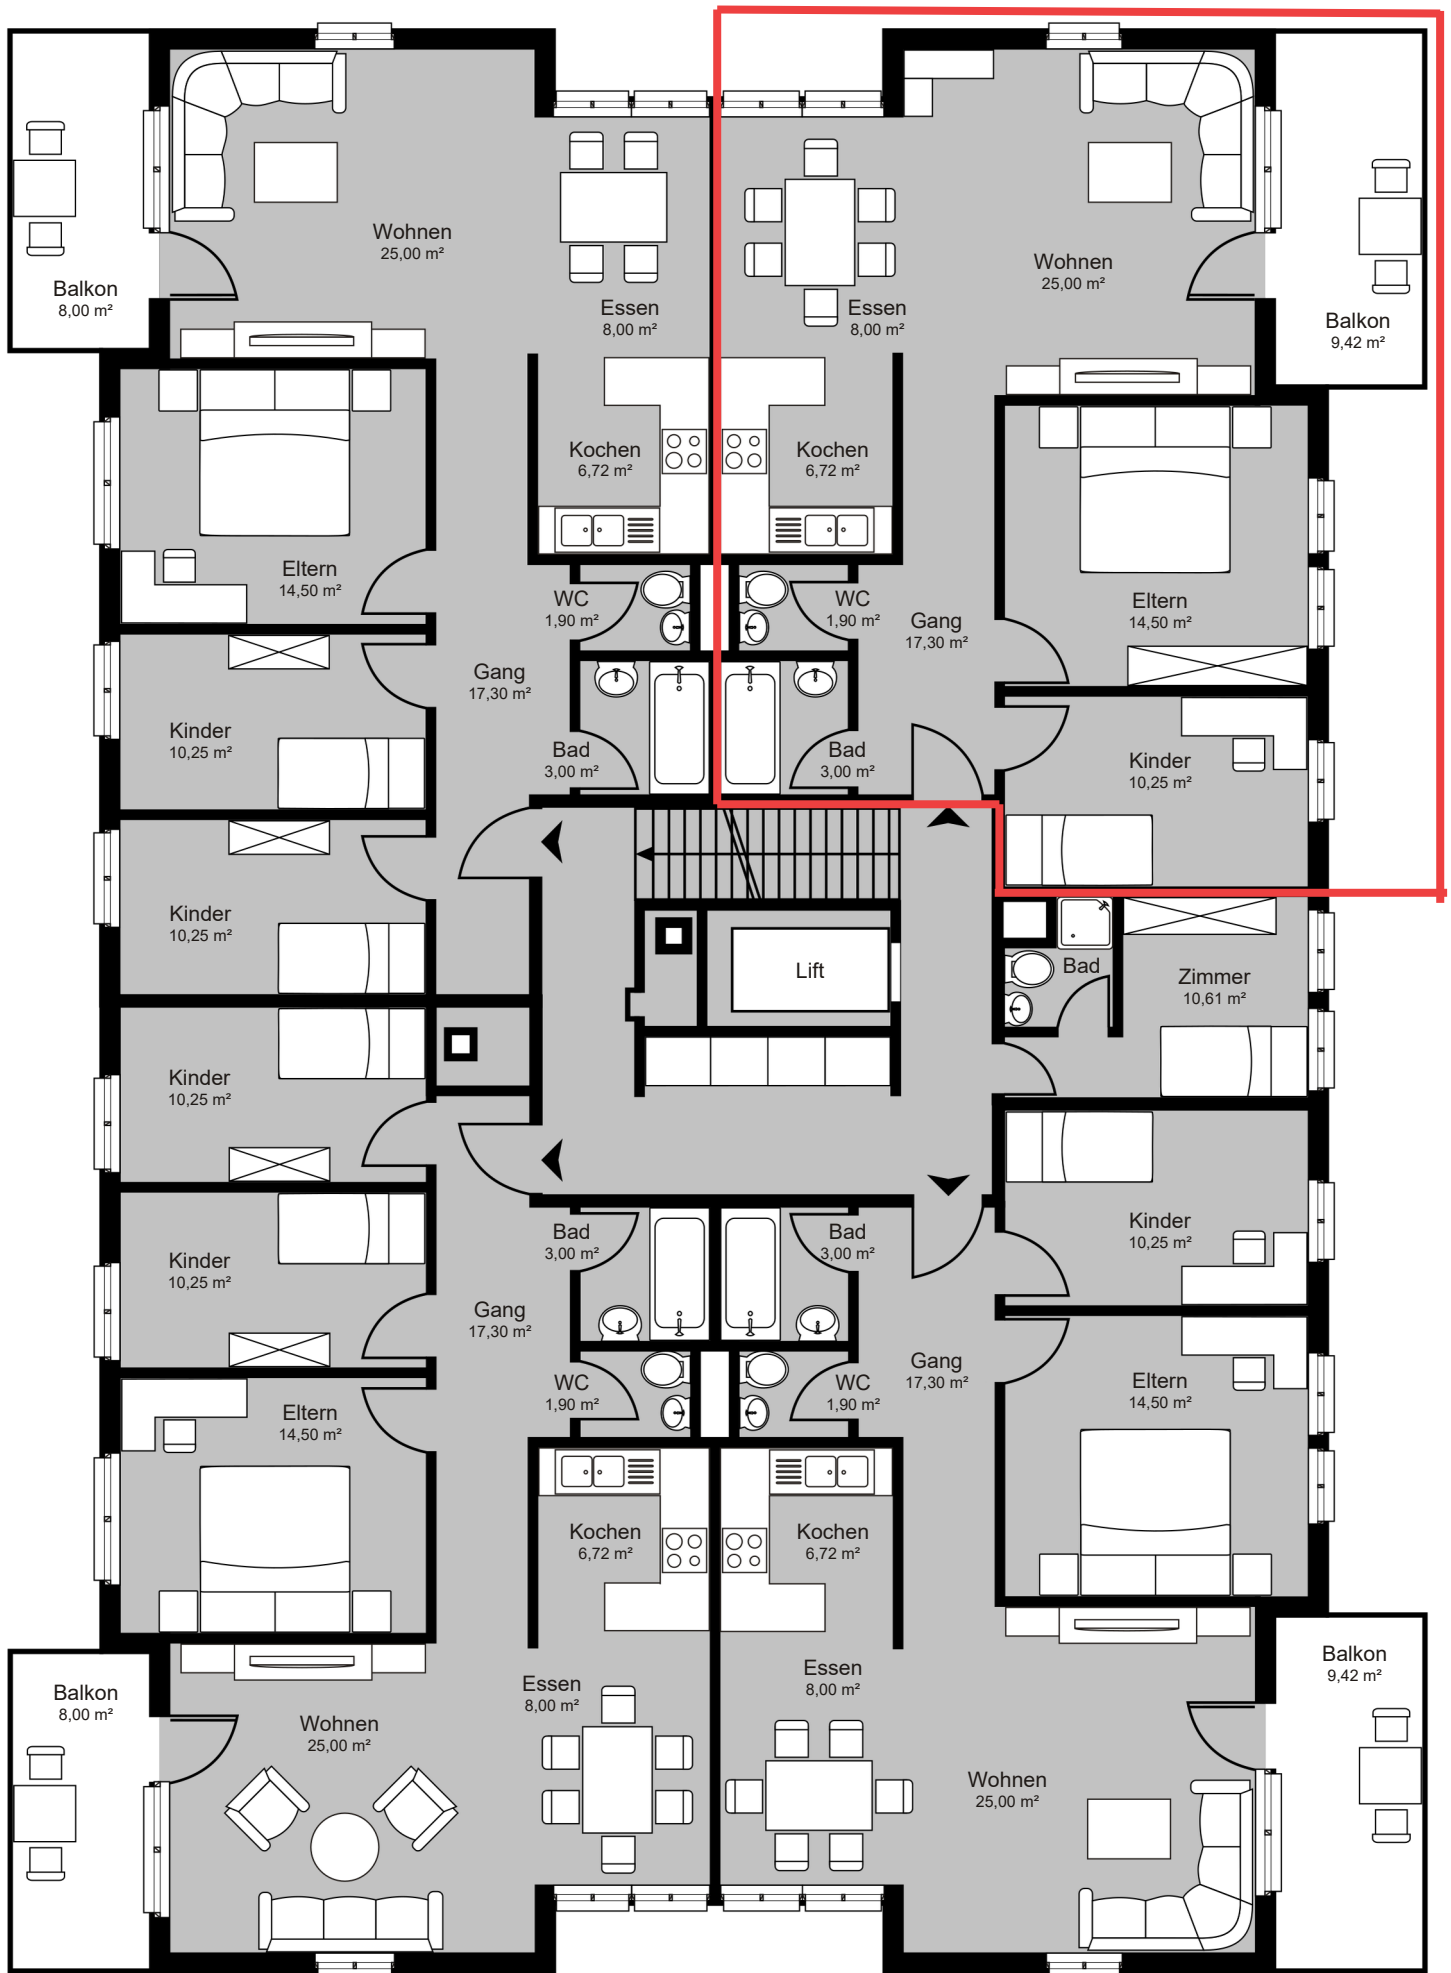

1. - 6. Obergeschoss

Änderungen bleiben vorbehalten