



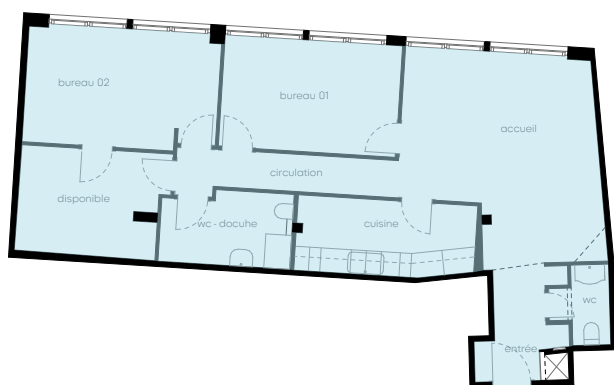

Surface Brute: 99,2 m²
échelle 1:200

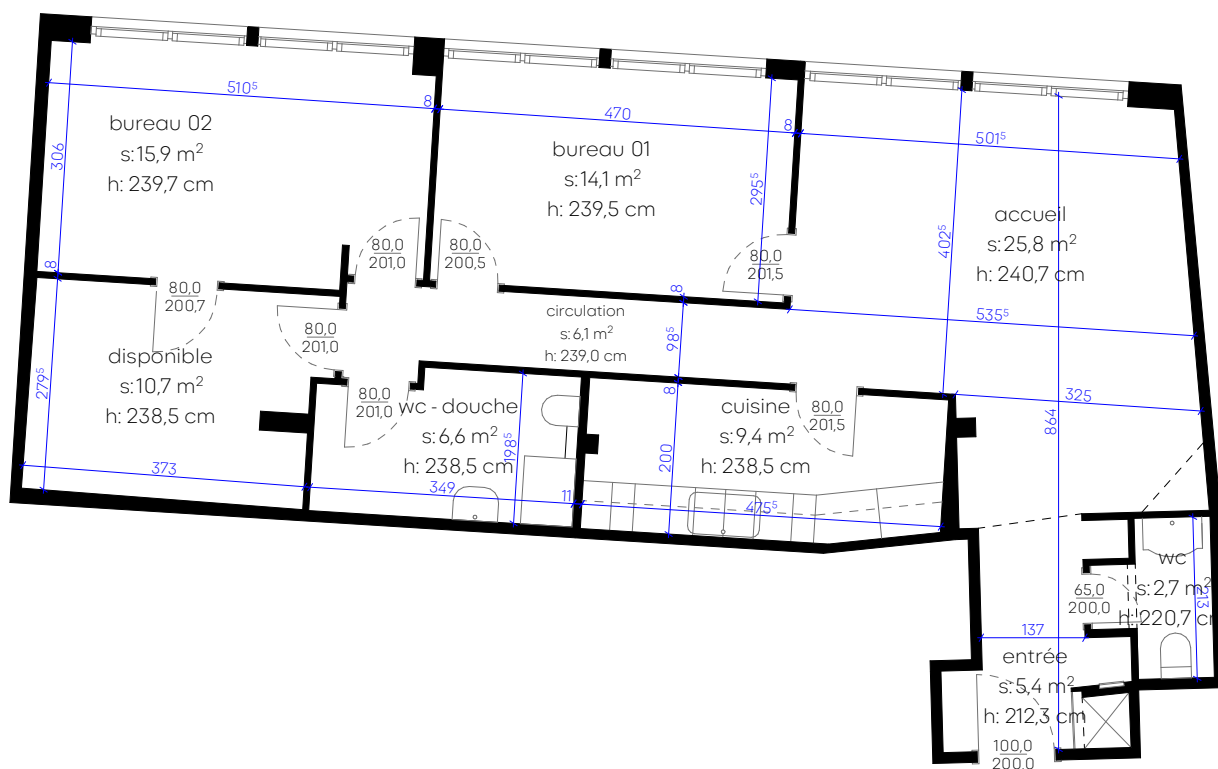

Surface Nette: 96,5 m²
échelle 1:200

Maître de l'ouvrage Livit SA Real Estate Management Av. de Montchoisi 35, 1001 Lausanne	Titre Plan de l'existant au 31.03.21	PHASE Relevé	Les entreprises sont tenues de vérifier les cotations, les éventuelles erreurs doivent être signalées à la direction des travaux. m10 architectes m10 architectes SA rue du midi 10 1003 lausanne +41 21 219 34 39 m10.ch
		ECHELLE 1:100	
		N° 118.01_001	
		DATE 08.04.2021	
		FORMAT 297X210	
Ouvrage Relevé de l'état existant			
Lieu Rue de la Gare 45, 1260 Nyon	L'épaisseur de certains murs intérieurs ainsi que certains locaux n'ayant pas pu être mesurés, il peut y avoir une variation ae surface de 2 à 3%.		