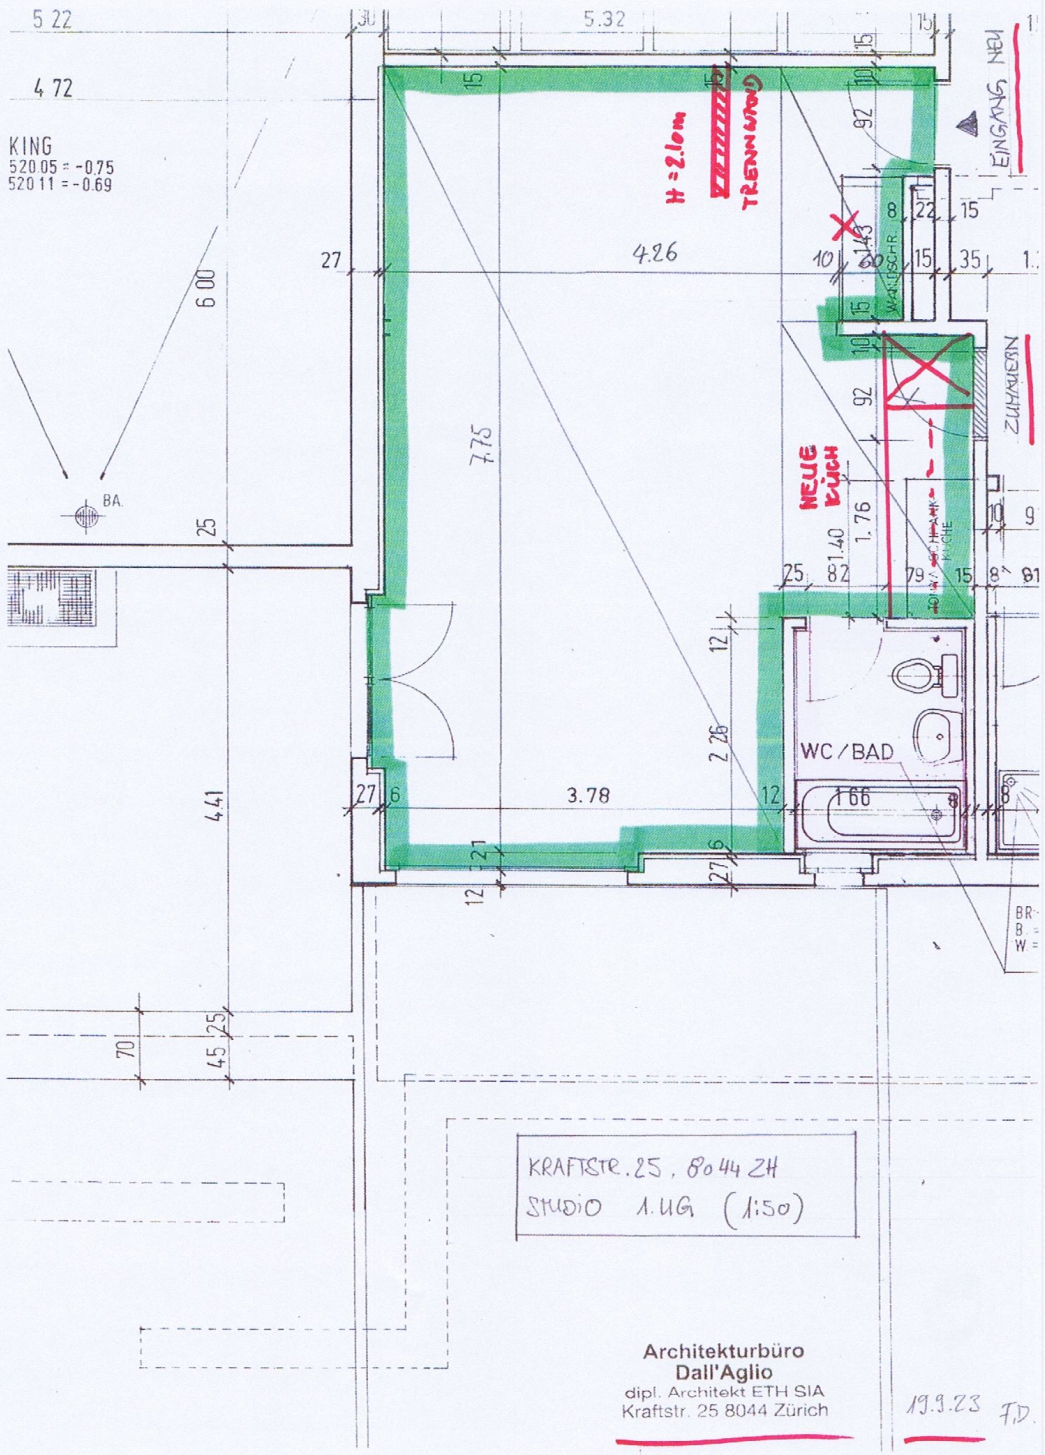
5.22
4.72
KING
520.05 = -0.75
520.11 = -0.69
6.00
5.32
H = 2.1m
TRENNWAND
EINGANG NEU
4.26
7.75
NEUE TÜCH
ZUGANG
WC / BAD
3.78
4.41
KRAFTSTR. 25, 8044 ZH
STUDIO 1.UG (1:50)
Architekturbüro
Dall'Aglio
dipl. Architekt ETH SIA
Kraftstr. 25 8044 Zürich
19.9.23 F.D.