


Indirizzo
Camere

Via Nucleo Bidogno 17, Bidogno
4

Superficie abitativa
Piano

100 m²

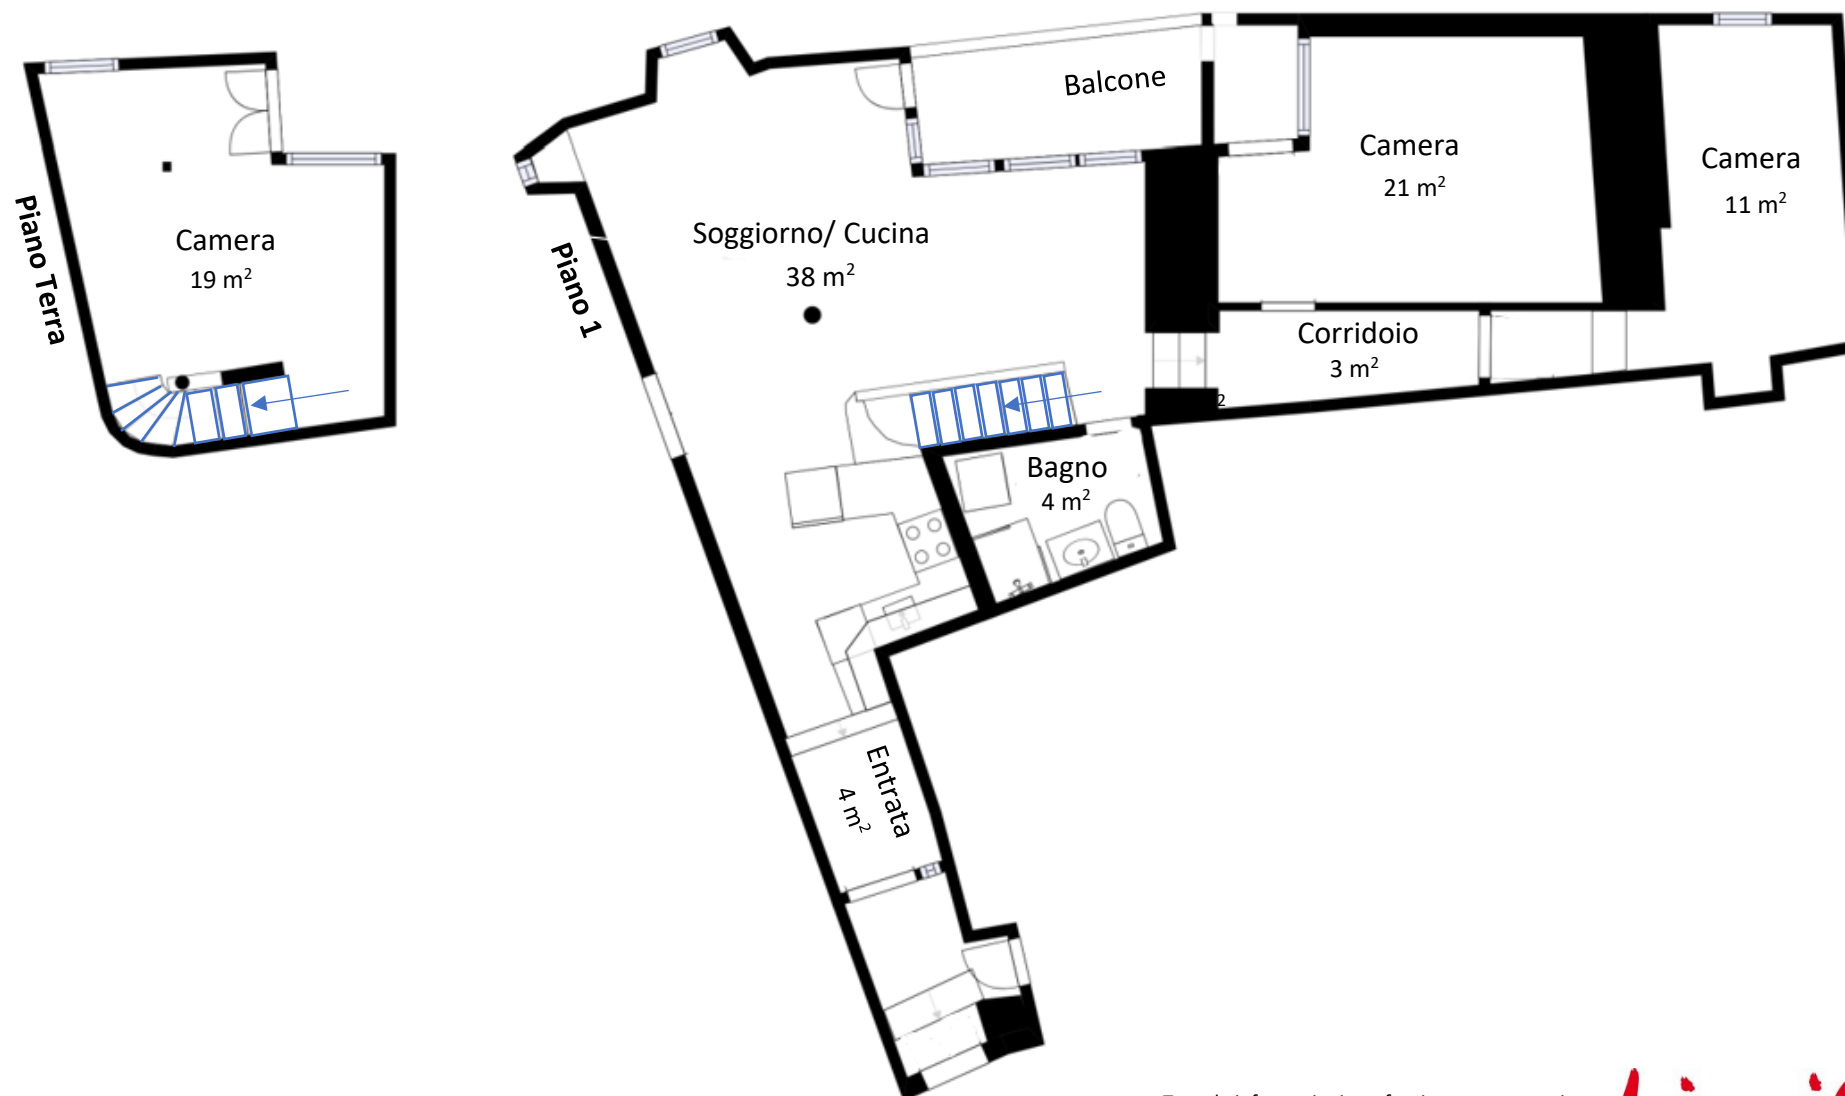

Tutte le informazioni sono fornite senza garanzia
e sono soggette a modifiche

livi.it