


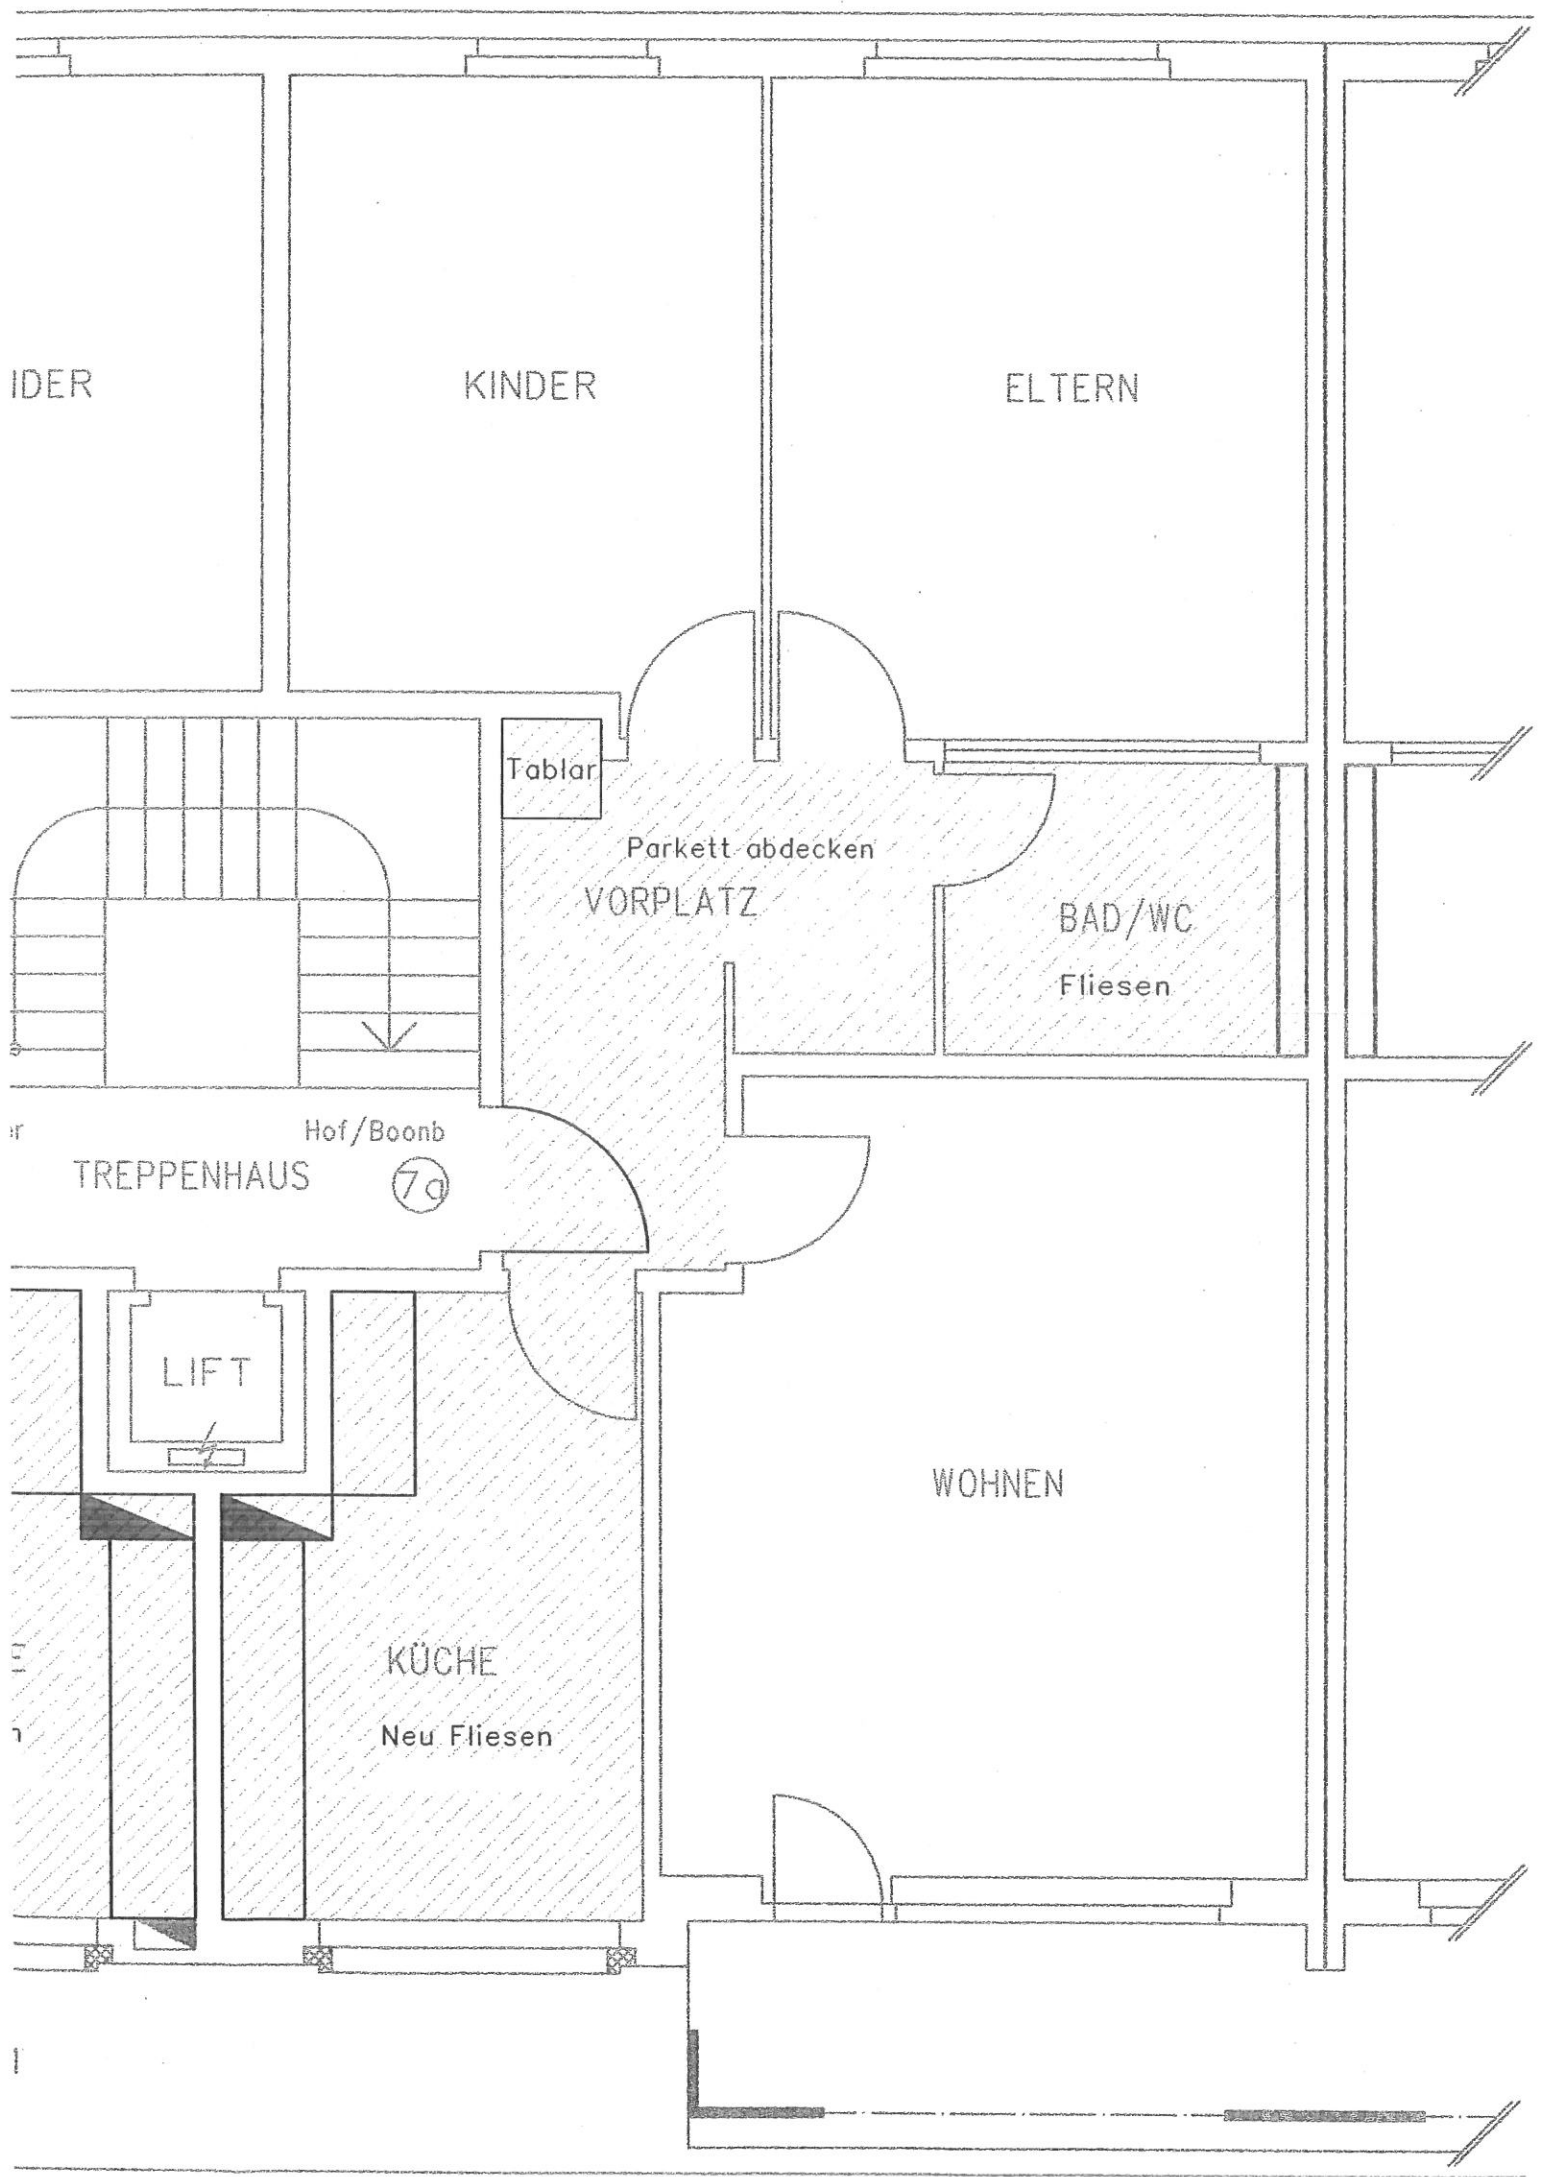

IDER

KINDER

ELTERN

Tablar

Parkett-abdecken

VORPLATZ

BAD/WC

Fliesen

TREPPENHAUS

7a

Hof/Boonb

LIFT

WOHNEN

KÜCHE

Neu Fliesen