


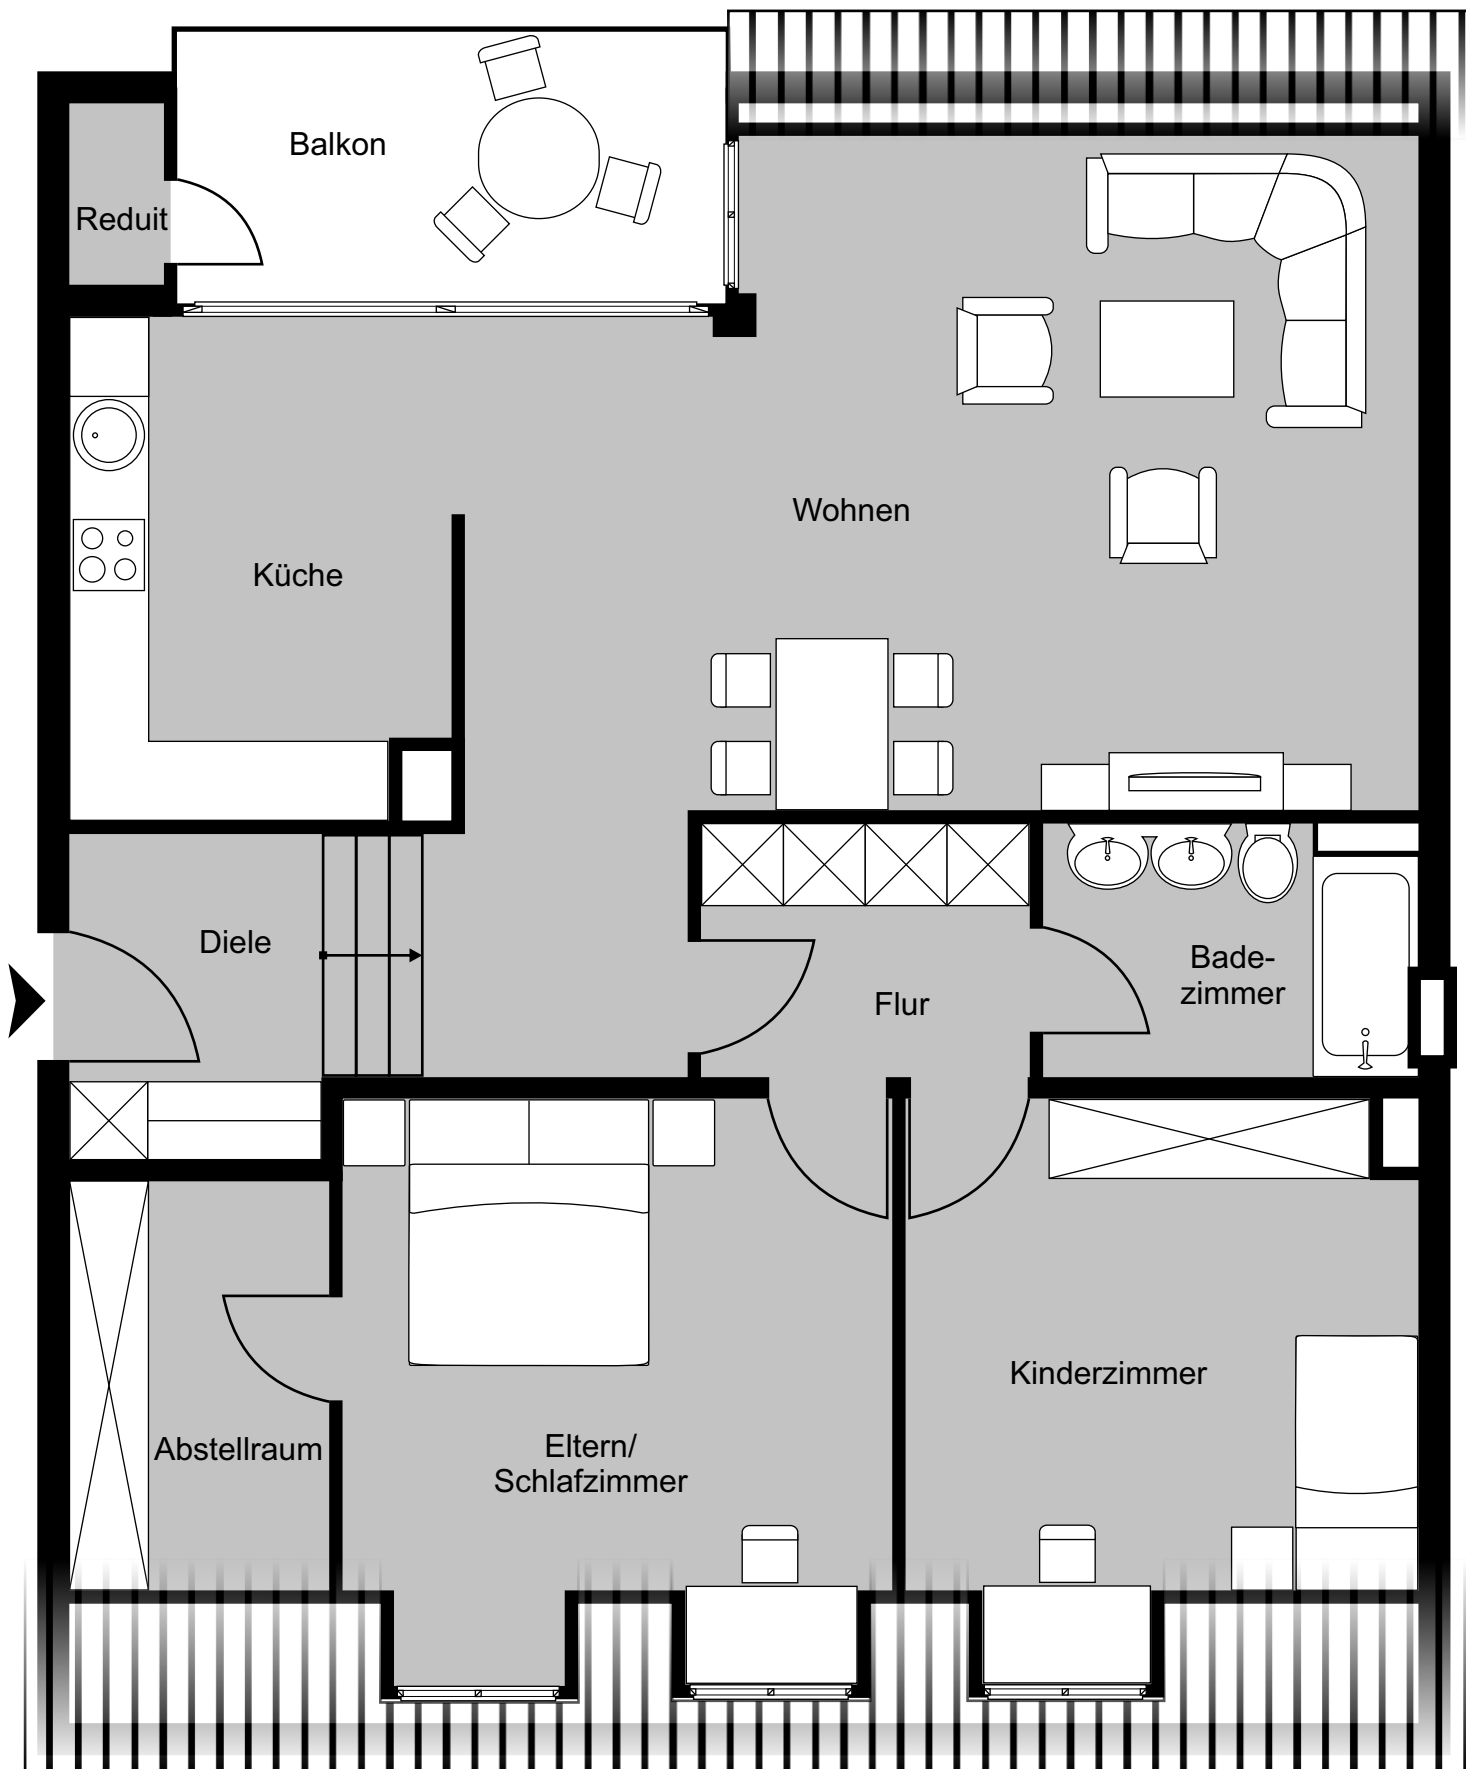

2. Obergeschoss

Änderungen bleiben vorbehalten