


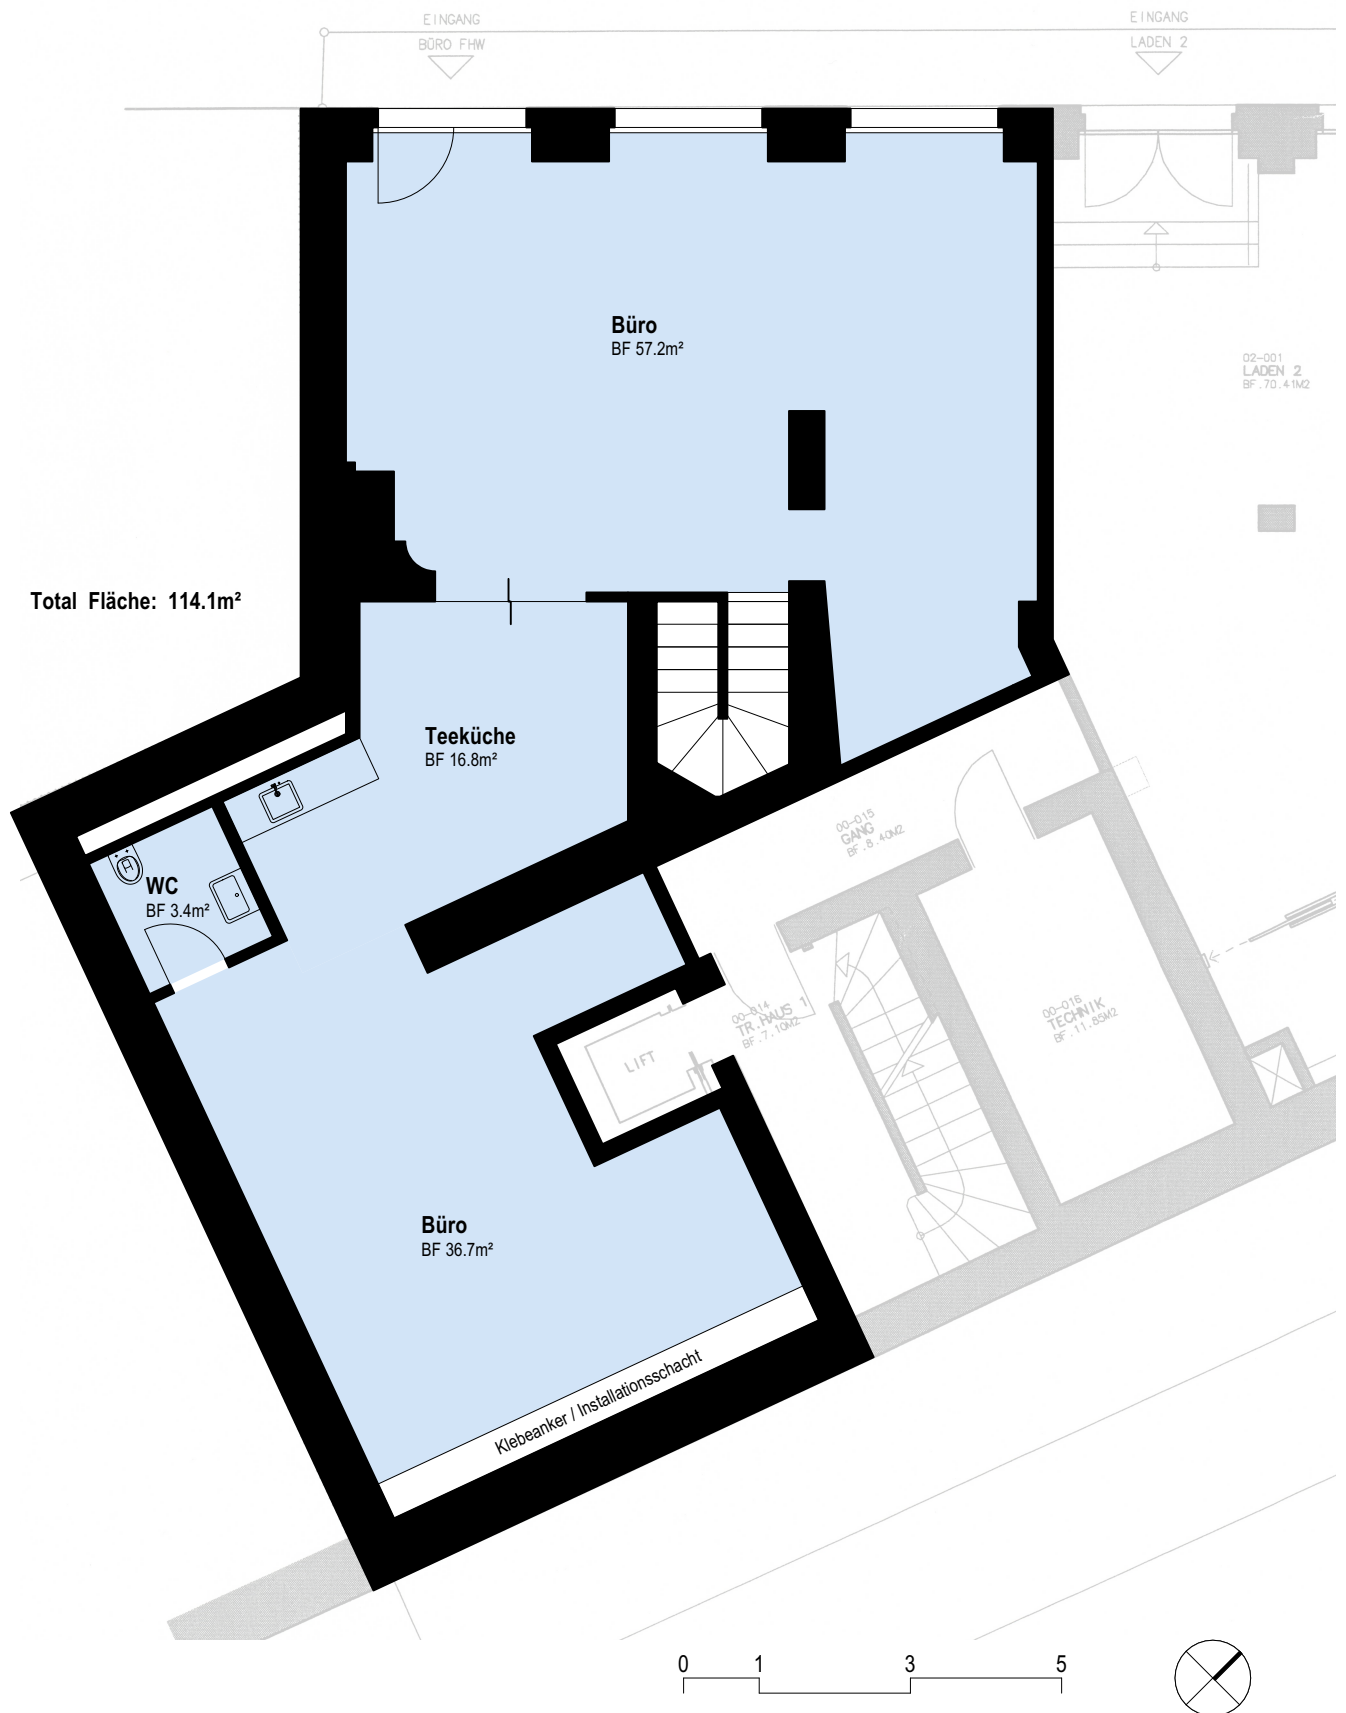

| Erdgeschoss

Projekt: 6562 - Davidstrasse 1, 9000 St.Gallen

Mst: 1:100

Livit

Phase Datum / gezeichnet Plan-Nummer
-- 15.09.2026 CUH 6562_GRU_EG

Plan-Grösse Revidiert / Index
DIN A4

Projektverfasser: Livit AG | Altstetterstrasse 124, 8048 Zürich