


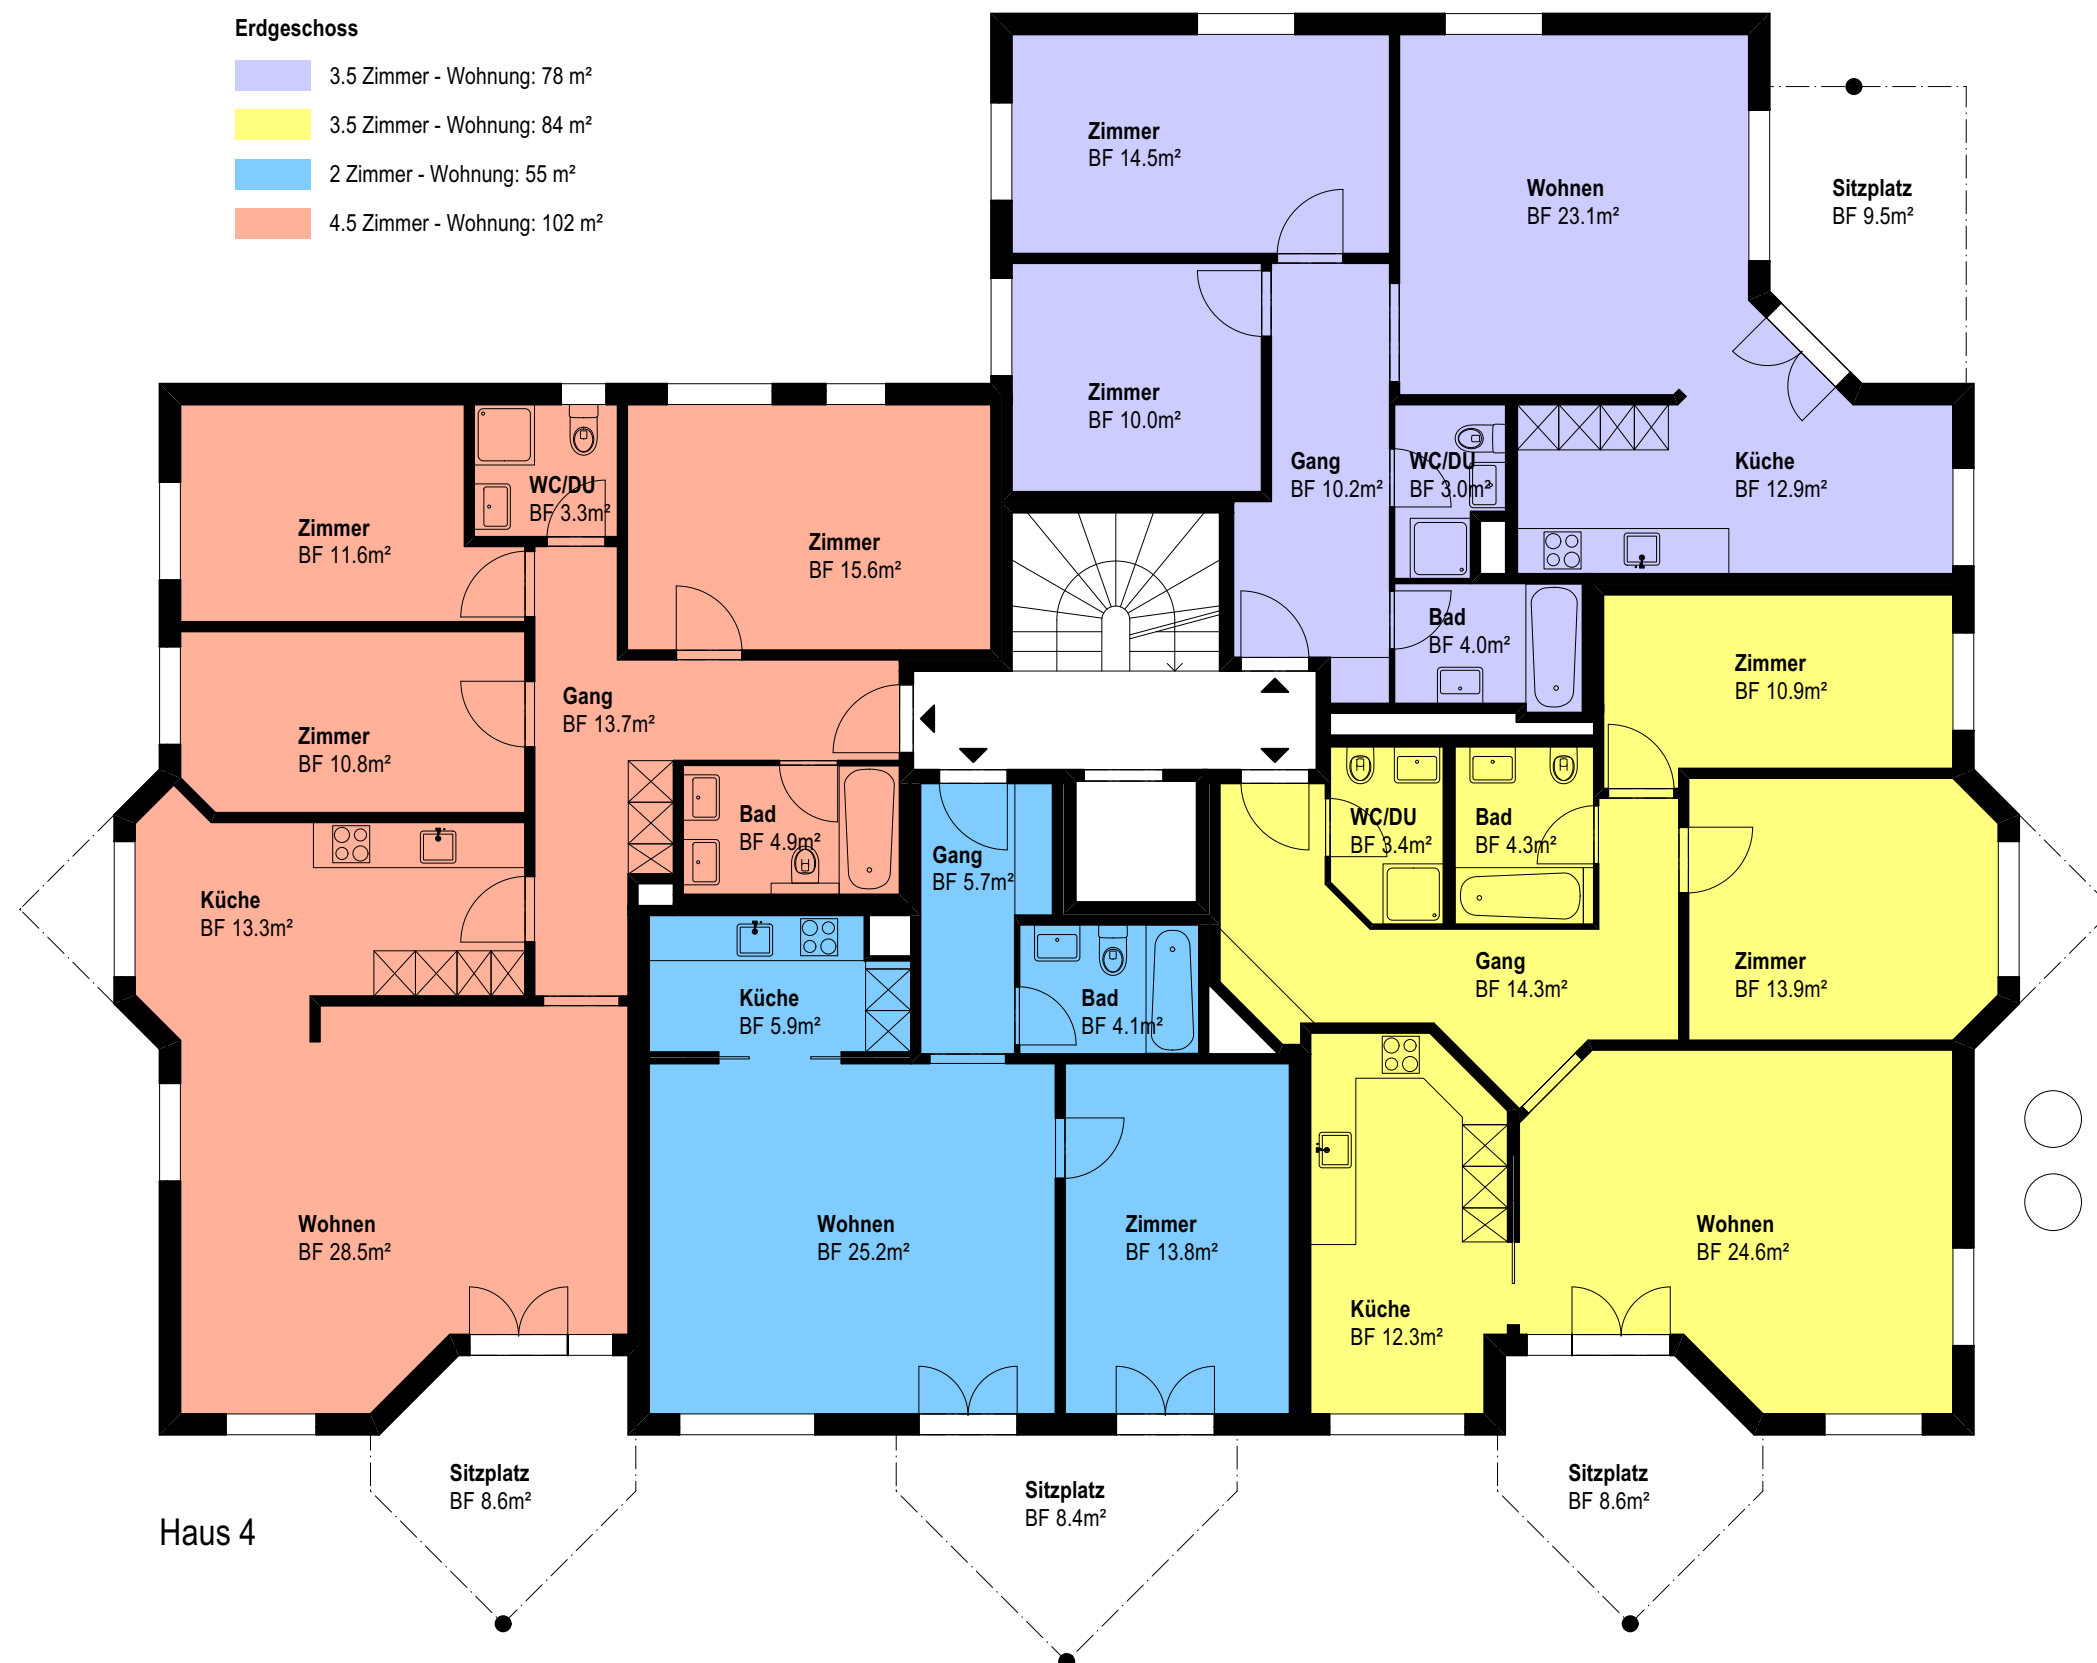


Haus 4 | Erdgeschoss

Projekt: 6778 - Wisentalweg 4+5, 9230 Flawil

Mst: 1:100

Phase	Datum / gezeichnet	Plan-Nummer	Plan-Grösse	Revidiert / Index
--	19.08.2026 CUH	6778_GRU_04_EG	DIN A3	

Projektverfasser: Livit AG | Altstetterstrasse 124, 8048 Zürich

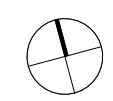

Livit