


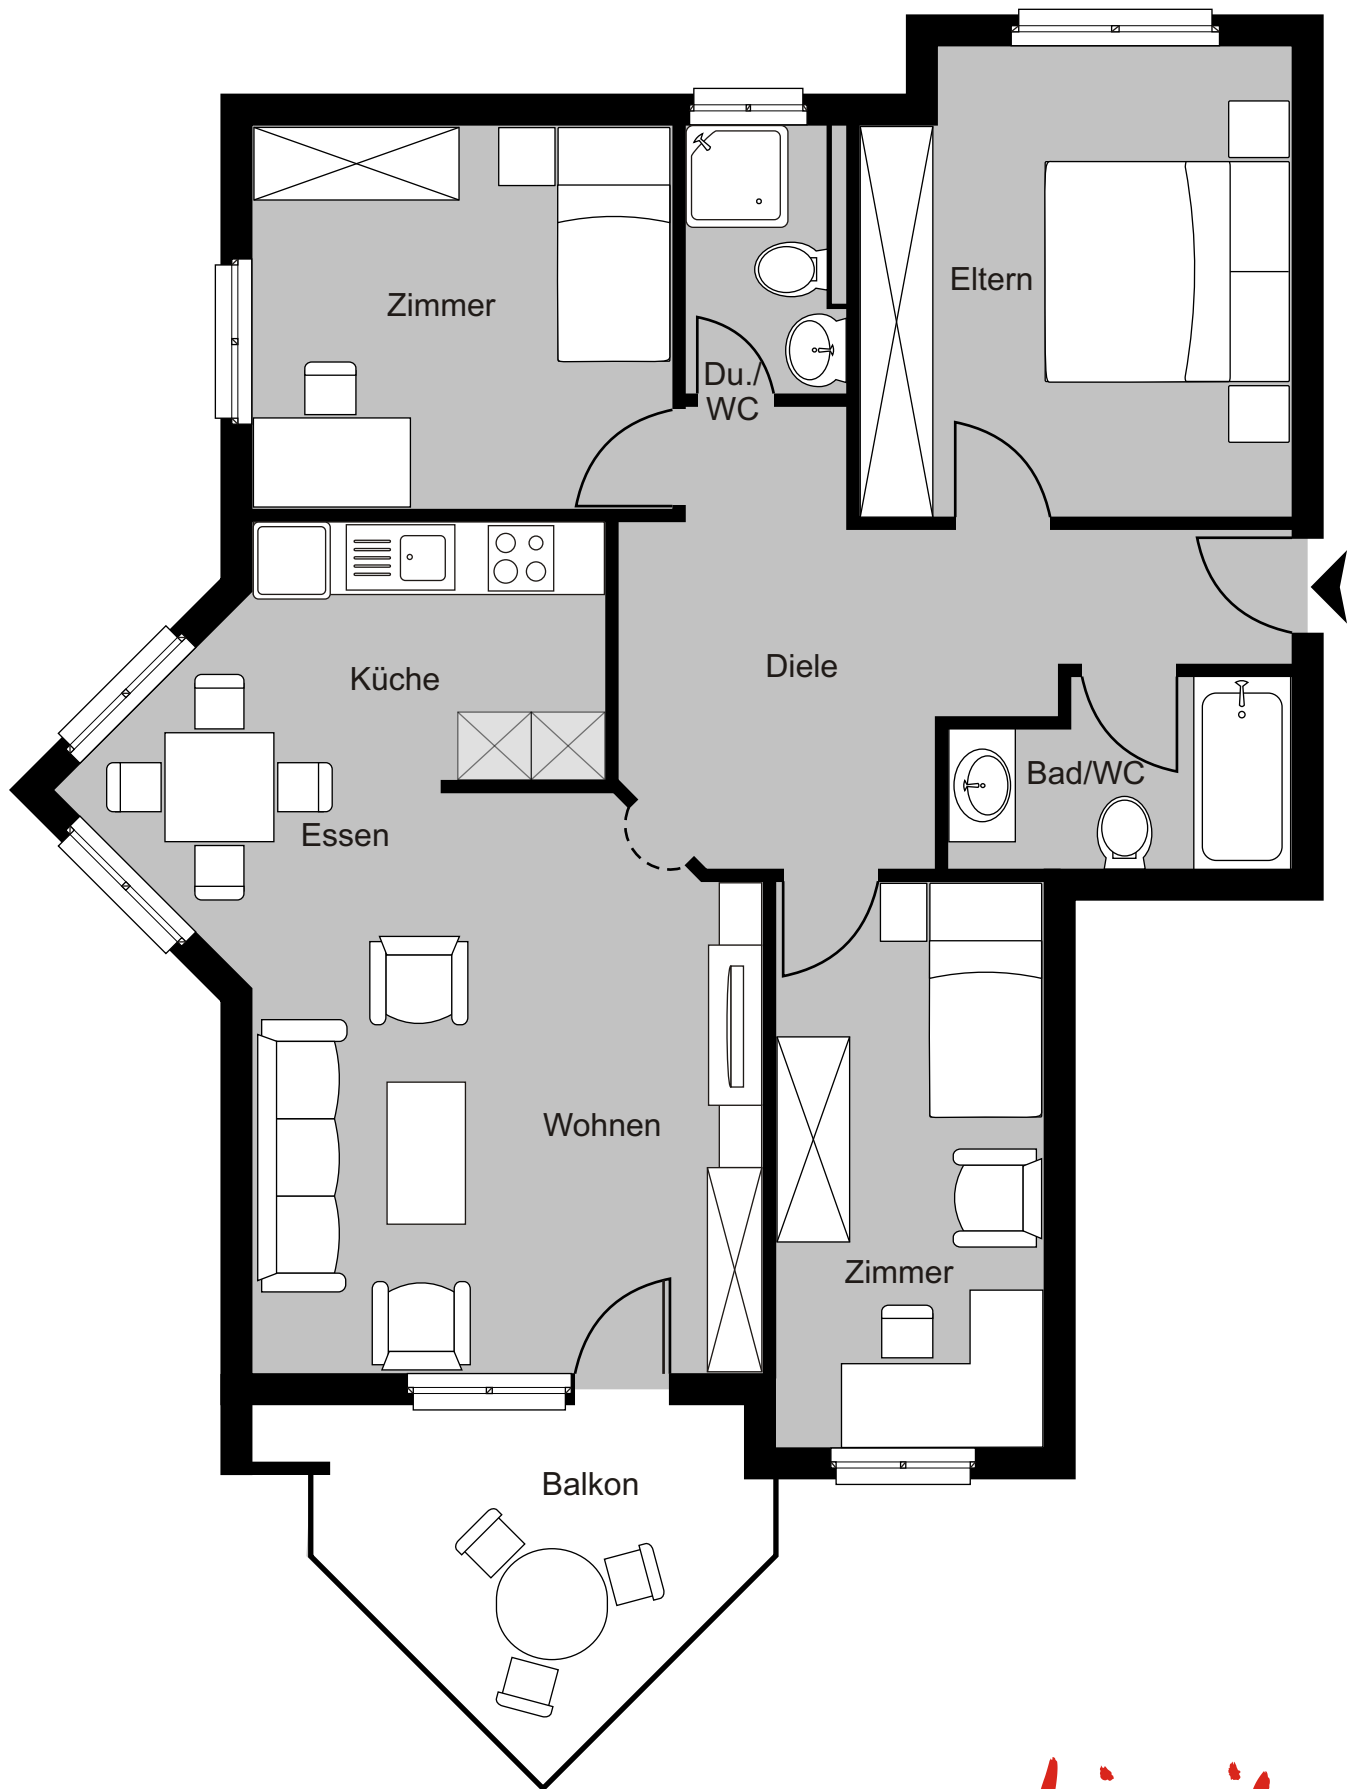

Wohnung
Änderungen bleiben vorbehalten