


Wohnung 3

2.5-Zimmerwohnung - 1. Obergeschoss

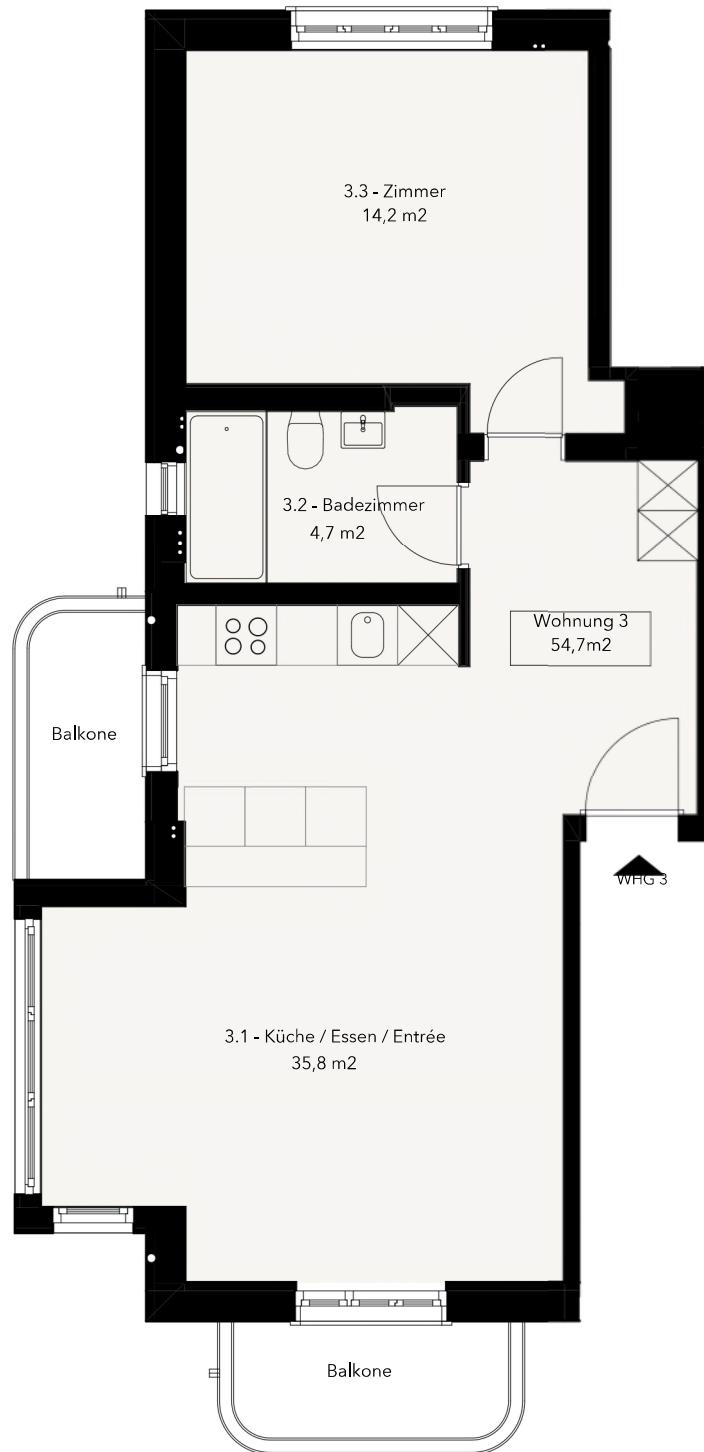

1 Obergeschoss

Alle Angaben, Pläne und Zeichnungen sind unverbindlich.
Bei sämtlichen Flächenangaben handelt es sich um
Circumasse. Änderungen bleiben vorbehalten

ADDRESSE: Seestrasse 47

MST. 1:75 @ A4