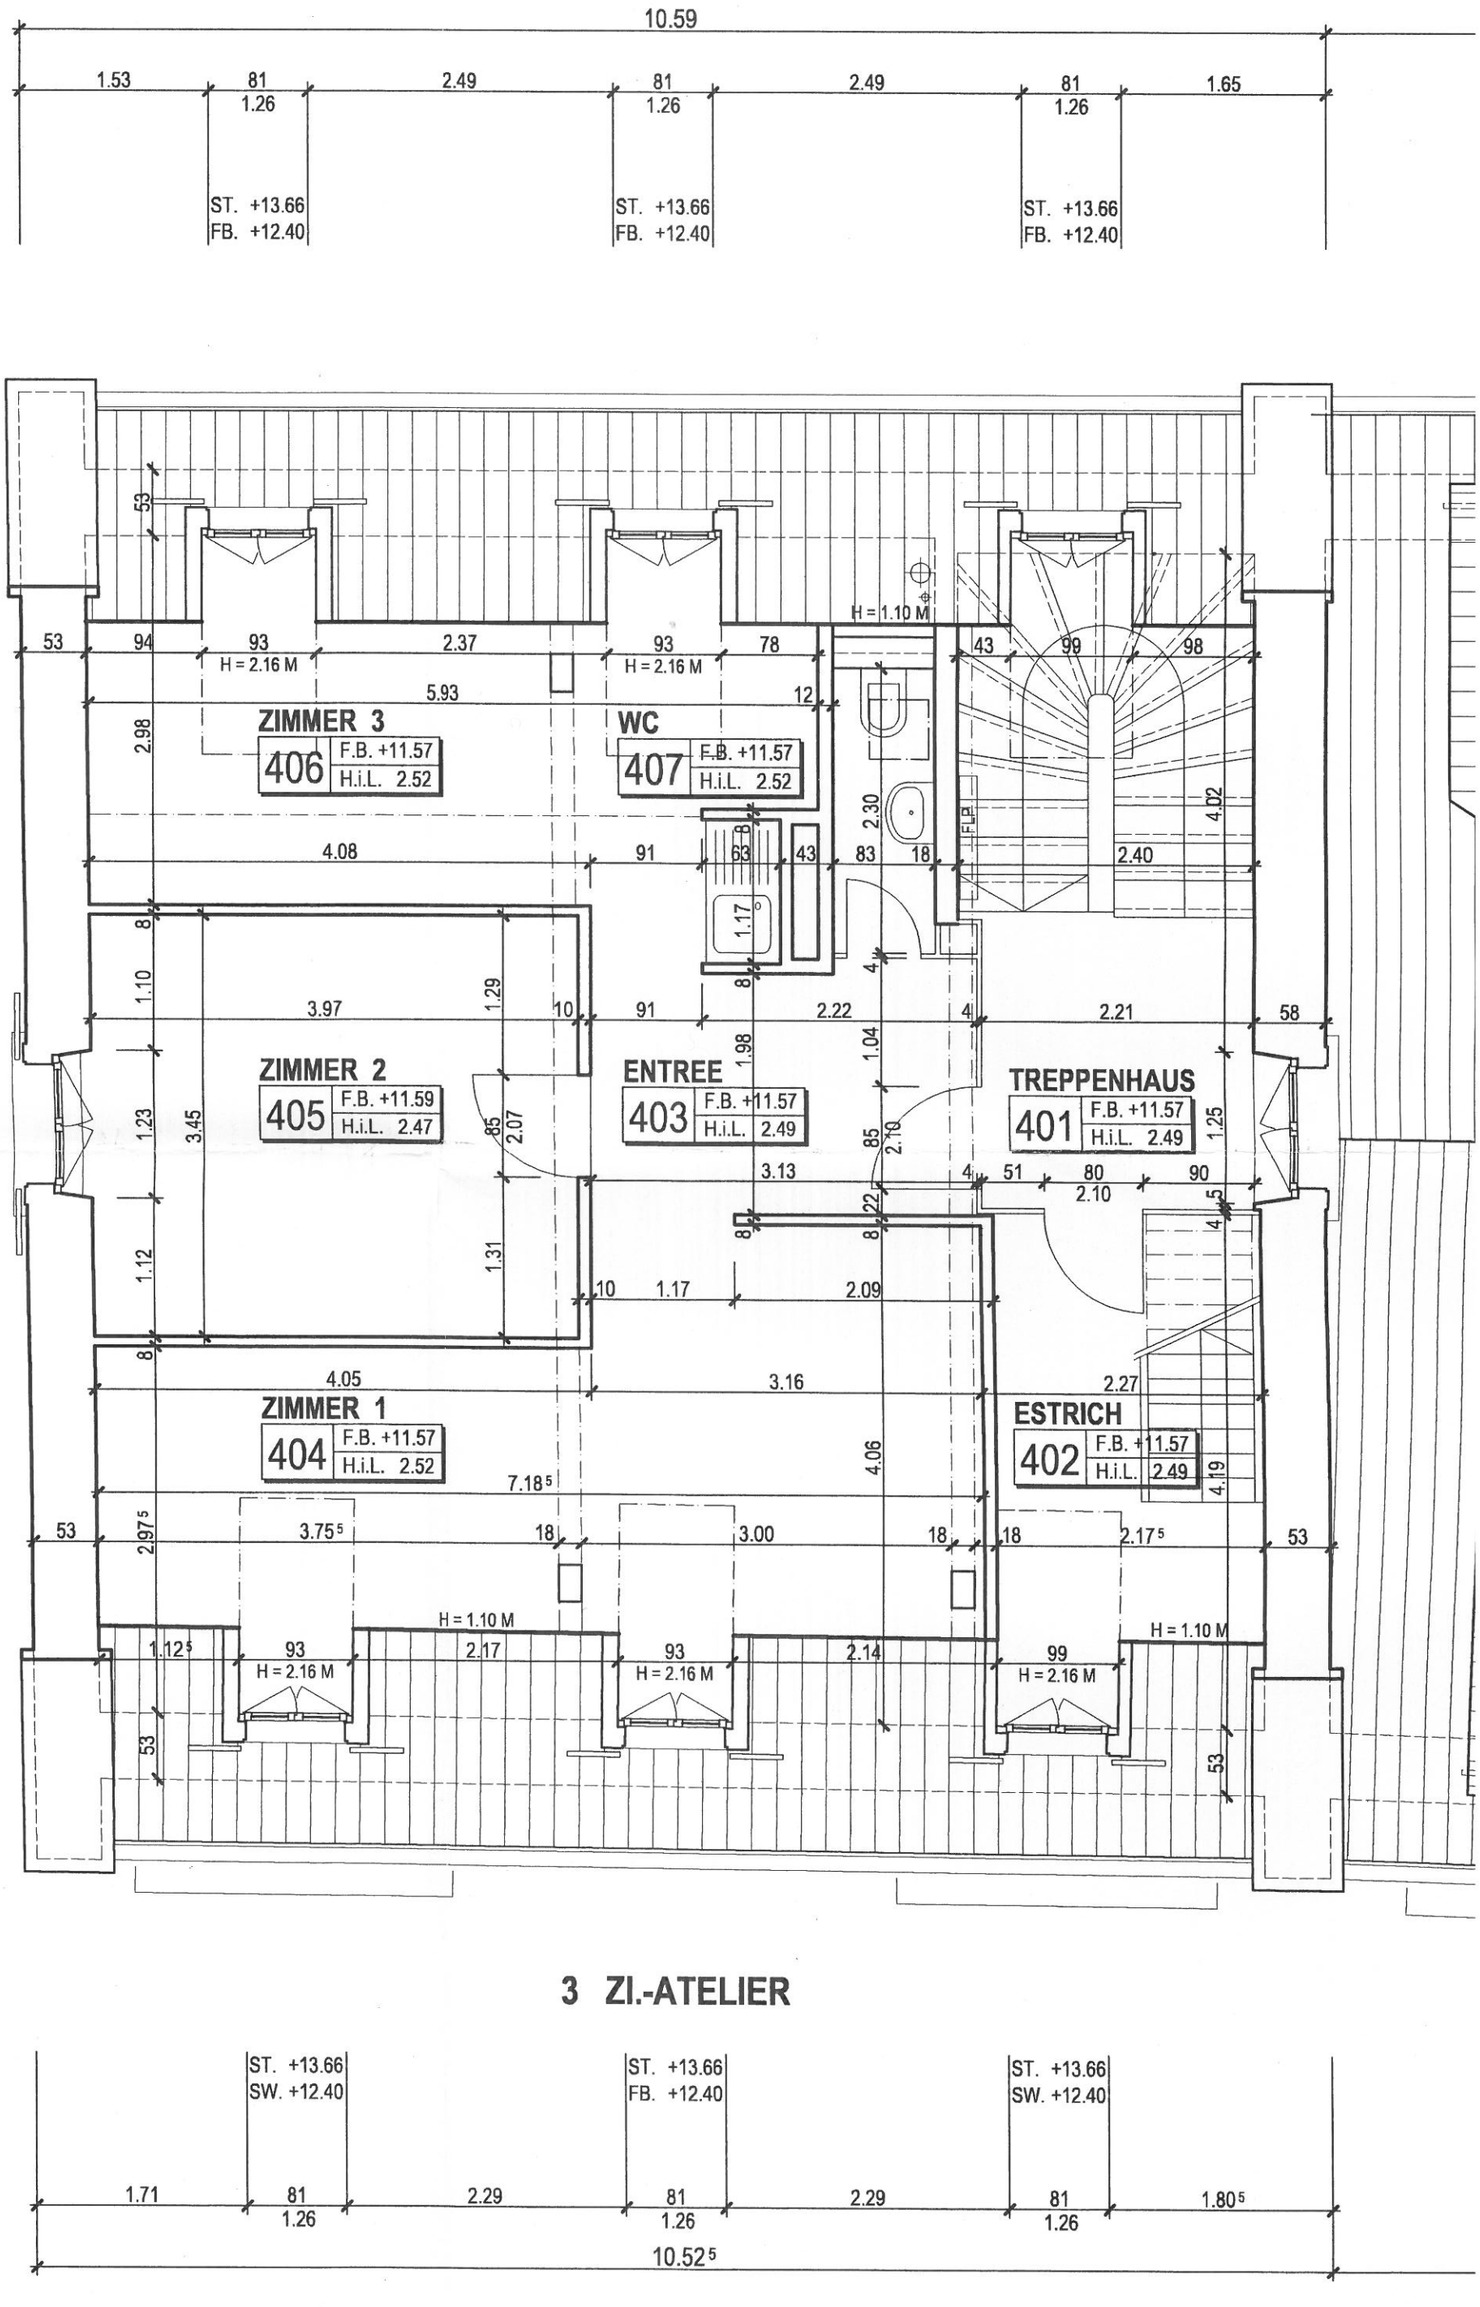

10.59
1.53
81
1.26
2.49
81
1.26
2.49
81
1.26
1.65
ST. +13.66
FB. +12.40
ST. +13.66
FB. +12.40
ST. +13.66
FB. +12.40
ST. +14.02
FB. +12.30
ZIMMER 3
406
F.B. +11.57
H.i.L. 2.52
WC
407
F.B. +11.57
H.i.L. 2.52
ZIMMER 2
405
F.B. +11.59
H.i.L. 2.47
ENTREE
403
F.B. +11.57
H.i.L. 2.49
TREPPENHAUS
401
F.B. +11.57
H.i.L. 2.49
ZIMMER 1
404
F.B. +11.57
H.i.L. 2.52
ESTRICH
402
F.B. +11.57
H.i.L. 2.49
H = 1.10 M
H = 2.16 M
H = 2.16 M
H = 1.10 M
H = 2.16 M
H = 2.16 M
H = 1.10 M
H = 2.16 M
FLB
5.93
4.08
3.97
3.45
4.05
3.16
7.18⁵
10.59
2.37
2.30
4.02
2.40
2.22
2.21
3.13
2.10
2.09
2.27
3.75⁵
3.00
2.17⁵
2.17
2.14
1.12⁵
3.16
2.97⁵
4.06
4.19
1.25
1.04
1.98
2.07
2.19
1.31
1.29
1.23
1.12
1.10
1.17
2.98
53
94
93
78
43
99
98
12
91
63
43
83
18
58
51
80
90
10
8
4
22
85
99
1.71
81
1.26
2.29
81
1.26
2.29
81
1.26
1.80⁵
10.52⁵
ST. +13.66
SW. +12.40
ST. +13.66
FB. +12.40
ST. +13.66
SW. +12.40

## 3 ZI.-ATELIER