
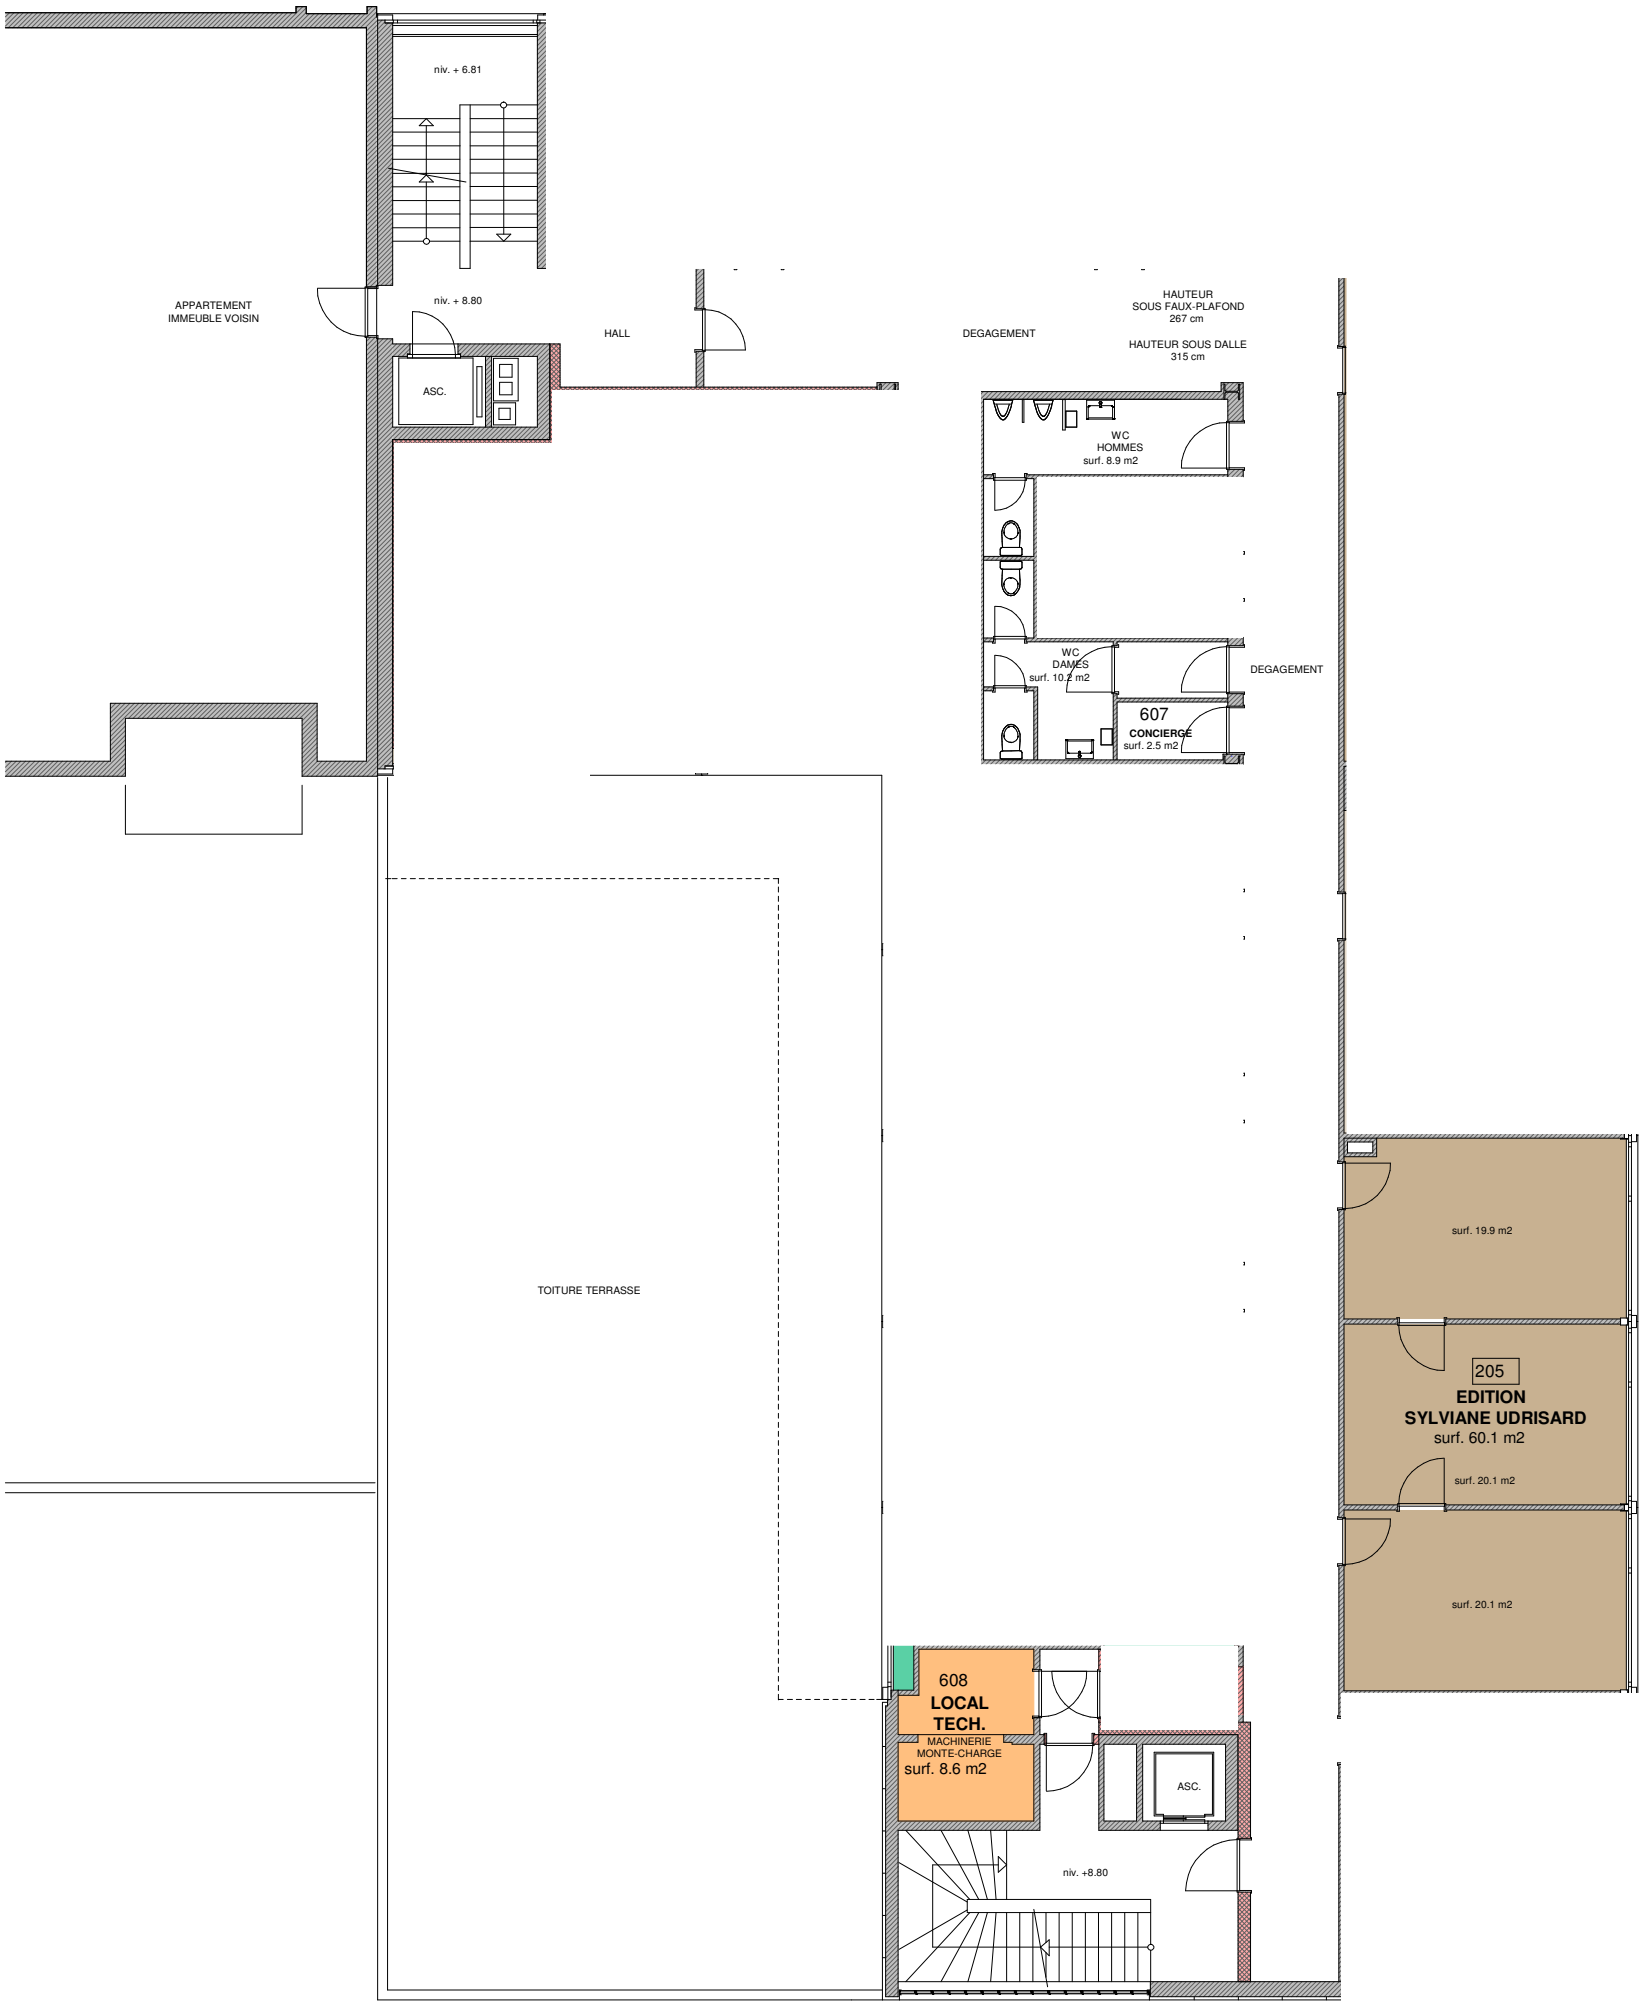


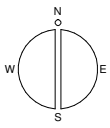

TRANSFORMATION IMMEUBLE "NEUE WARENHAUS AG" A SION
ancien batiment epa

PROJET ELIDA
CALCUL DES SURFACES
2 eme ETAGE
BUREAUX

MODIFICATIONS
06.04.05

ECHELLE
1:150

FORMAT
A3

DESSINE PAR

DATE
16.03.05

E+G COMINA ARCHITECTES HES
RUE DE LA DENT-BLANCHE 19 1950 SION
TEL.027/322.42.01 FAX.027/323.32.86

N° DU PLAN