


Gewerbe Lise

Flächen-Nr. 76_-1.4
 Nutzfläche ca. 184 m²
 Aussenfläche ca. 11 m²
 Geschoss 1. UG
 Adresse Sägestrasse 76
 3098 Köniz

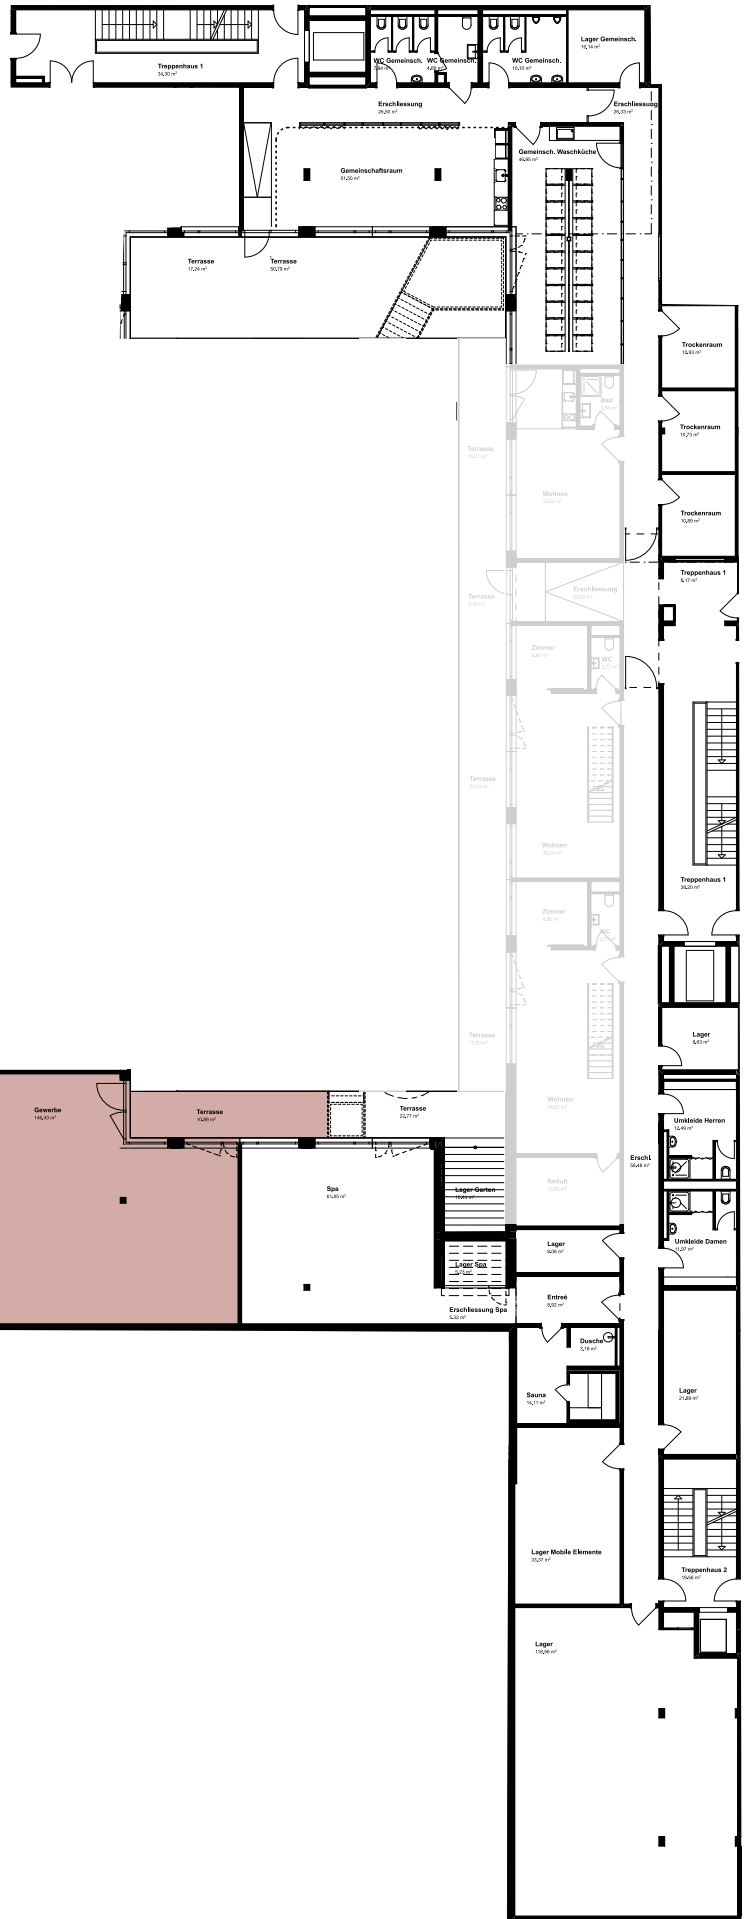

Stand 02.2023
 Änderungen vorbehalten.
 Alle Angaben ohne Gewähr

