


# Sockel Nord - 2. OG


Gesamtfläche **511 m<sup>2</sup>**

Lagerfläche **51 m<sup>2</sup>**

Mietzins **CHF 250/m<sup>2</sup> p.a.**

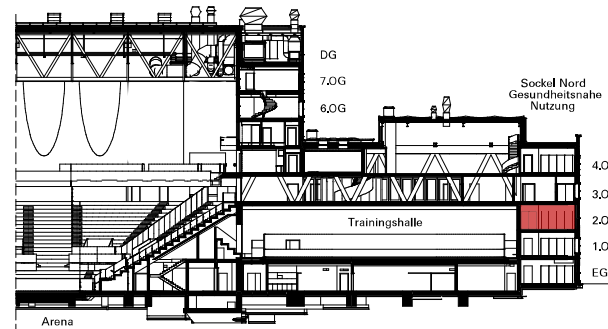

Längsschnitt

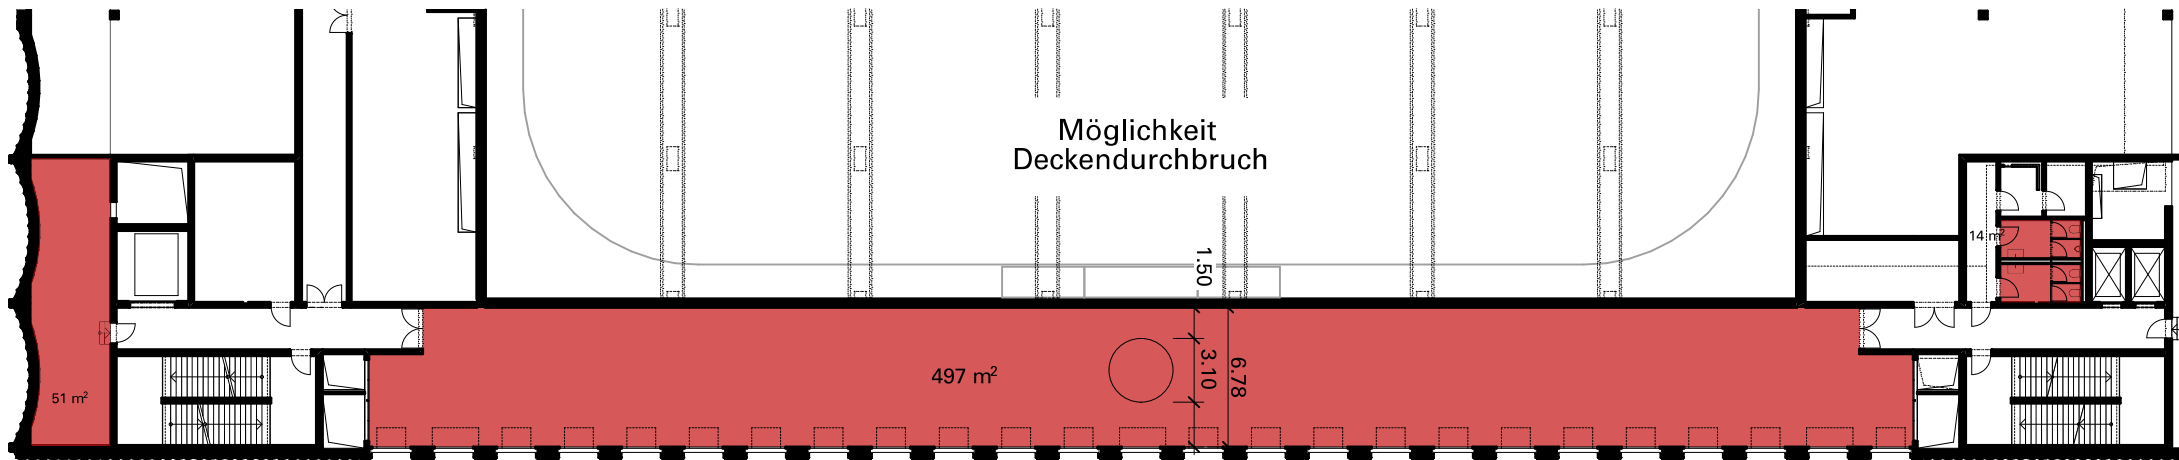

Änderungen und Abweichungen gegenüber den publizierten Angaben bleiben ausdrücklich vorbehalten.

