


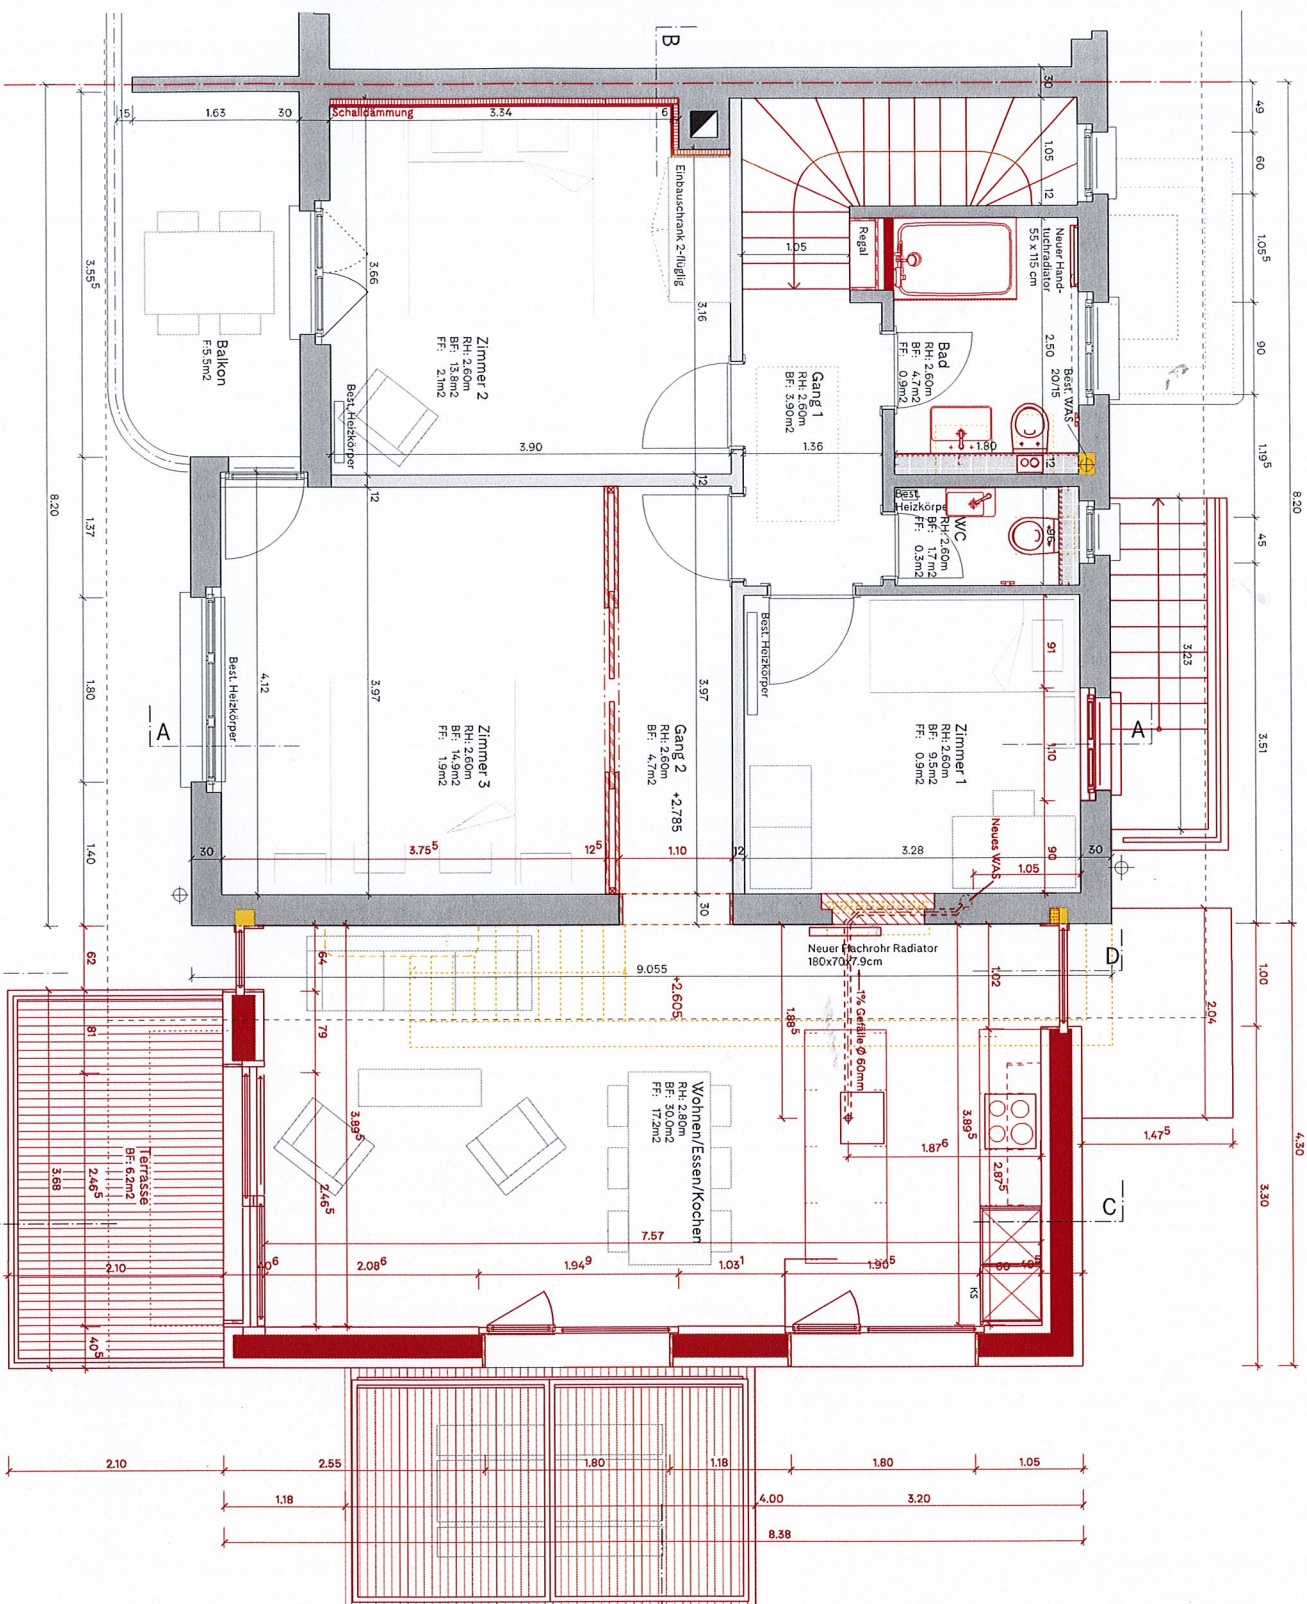

Bestehend
Abbruch
Neu

0 1m Mst. 1:50



1831 W/H Nussbaumweg 66, 3095 Spiegel bei Bern
Ausführungsplan Obergeschoss

25. März 2020 1831_31_wp01_200130

SAJ Architekten AG
Brunnhofweg 47
3007 Bern
www.saj.ch