
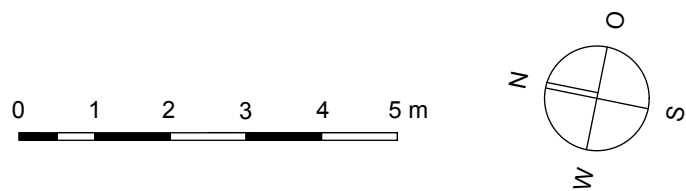


**Objekt: 0143 Oberfeldweg 23, Hochdorf**  
 Grundriss Erdgeschoss

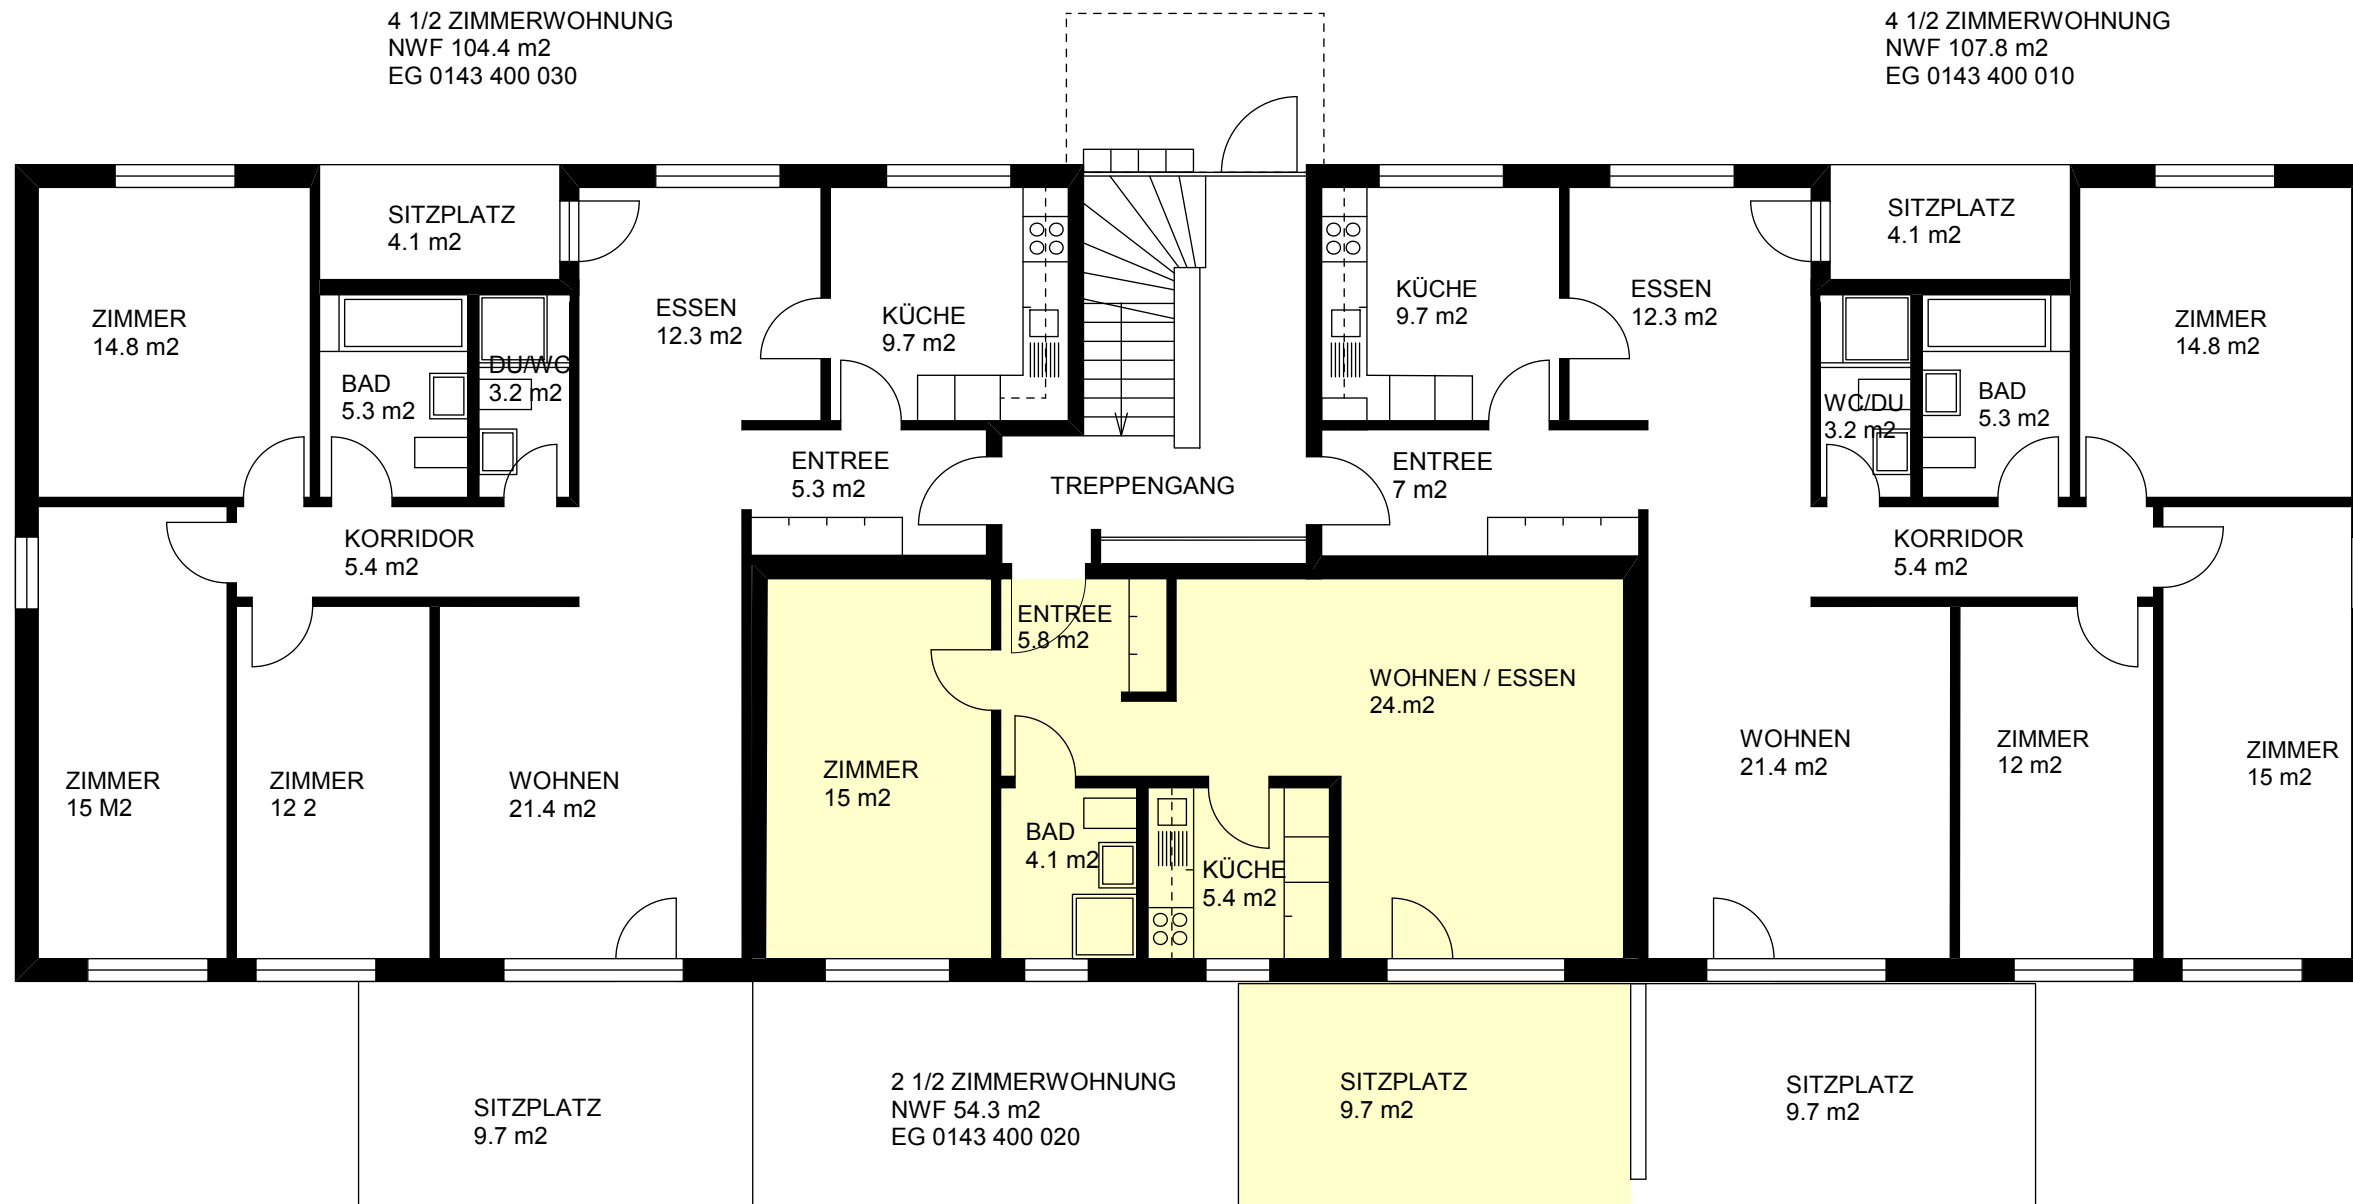

ANGABEN OHNE GEWÄHR. ÄNDERUNGEN UND IRRTUM VORBEHALTEN