





Objekt: 0056 Riffigstrasse 6 Emmenbrücke  
Grundriss 1. Obergeschoss

3 1/2 ZIMMERWOHNUNG  
NWF 72.4 m<sup>2</sup>  
1.OG 0056 410 030

RIFFIGSTRASSE 6

3 1/2 ZIMMERWOHNUNG  
NWF 72.9 m<sup>2</sup>  
1.OG 0056 410 040

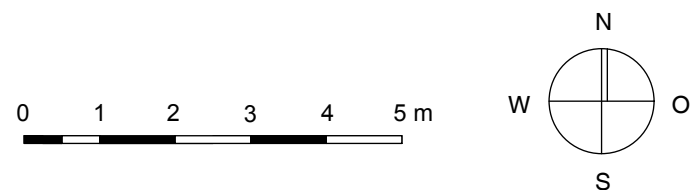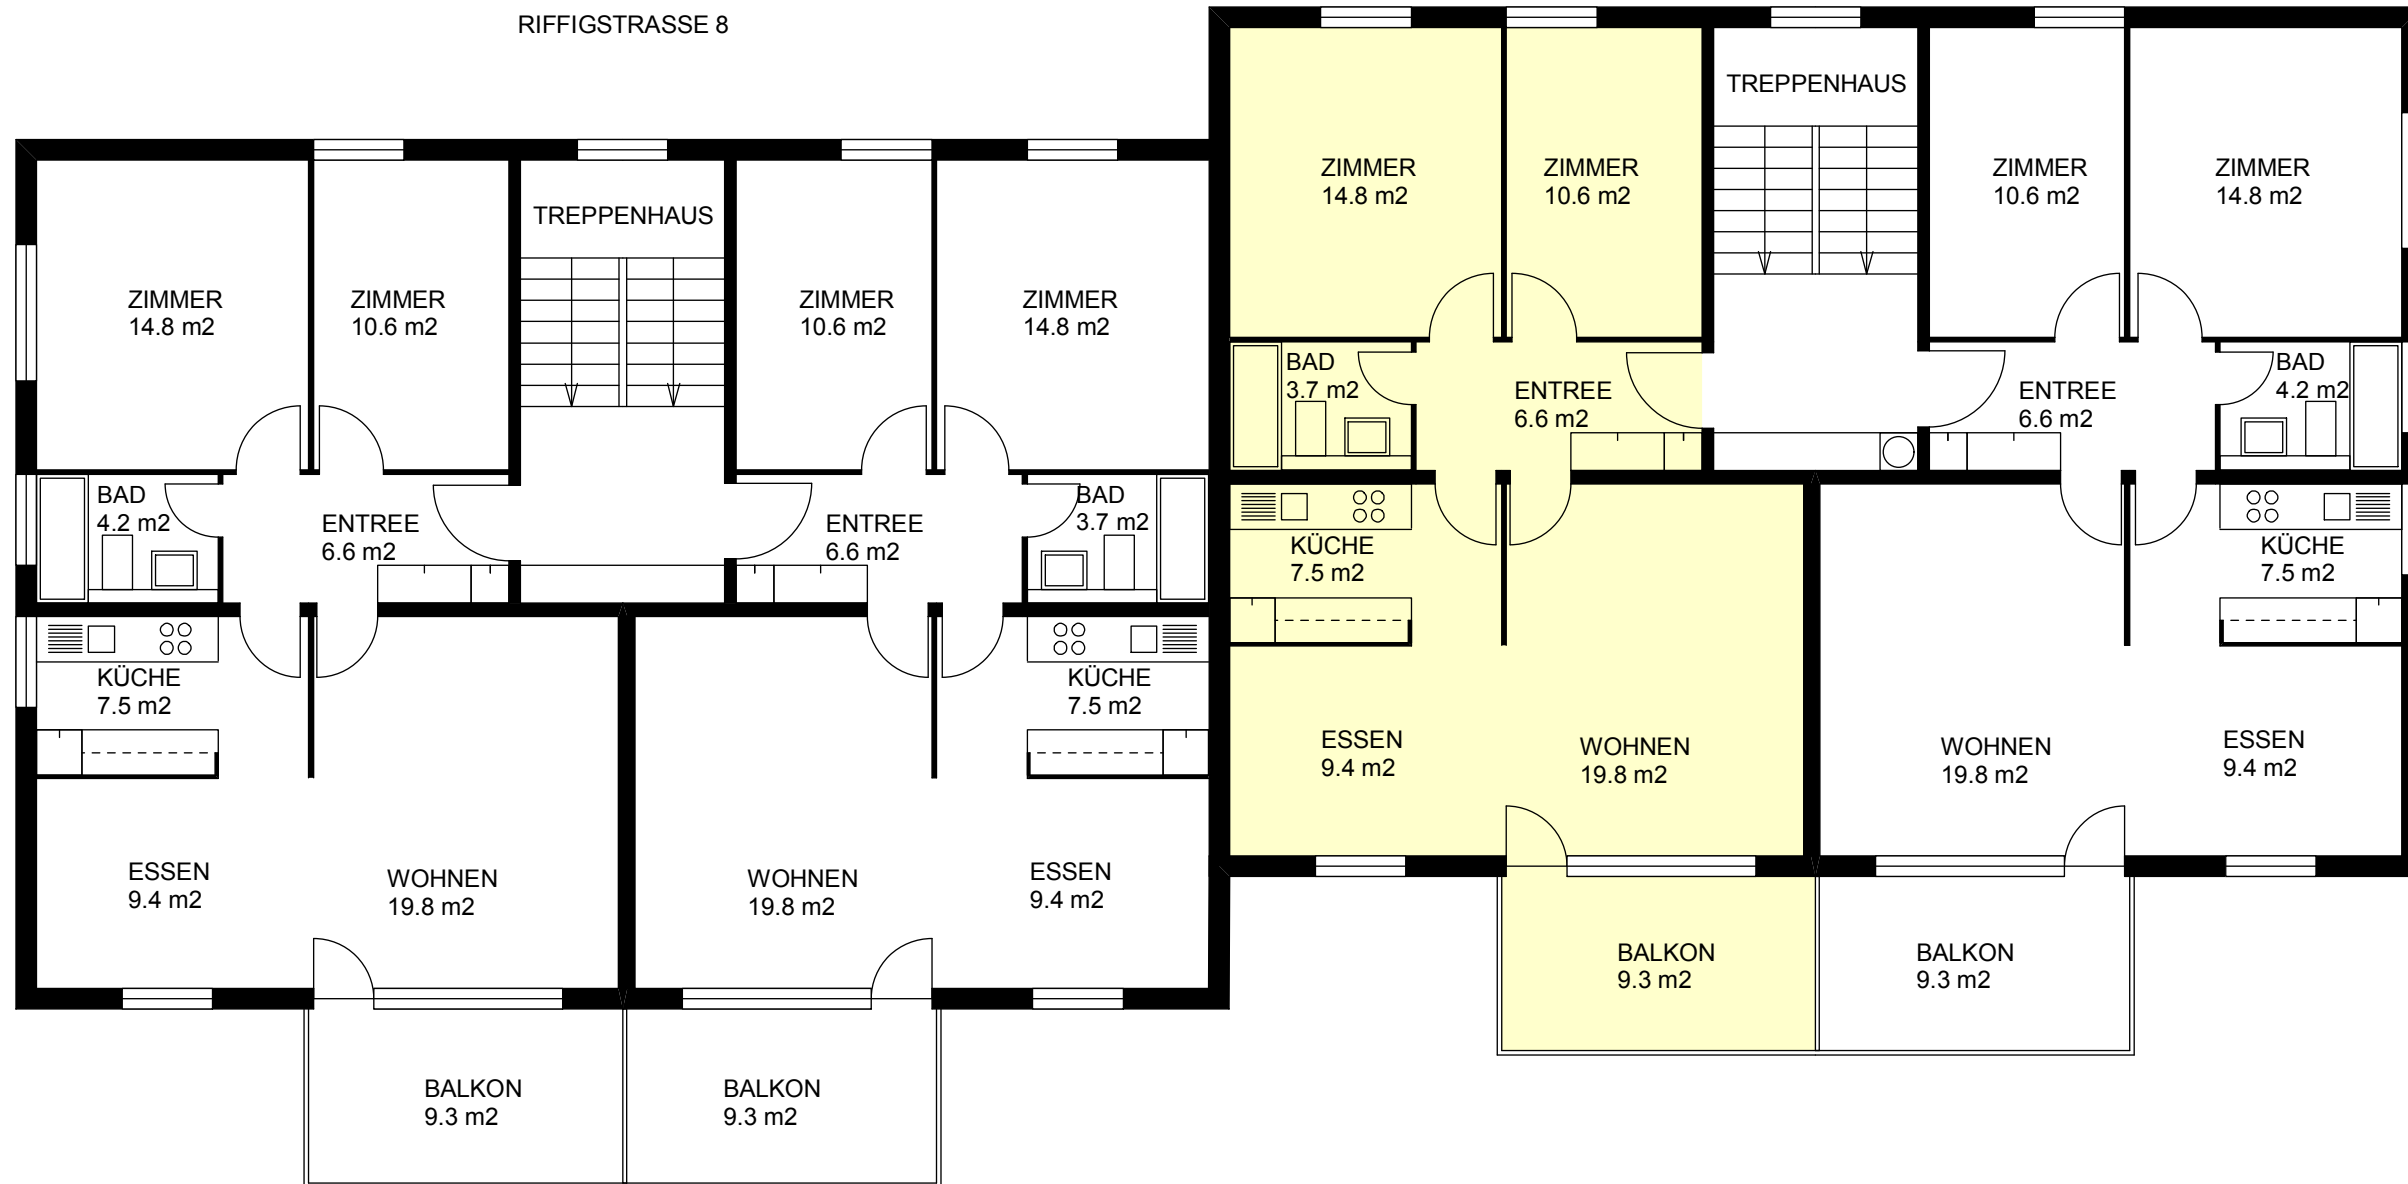

ANGABEN OHNE GEWÄHR. ÄNDERUNGEN UND IRRTUM VORBEHALTEN