




Luzerner Pensionskasse Immobilien
Zentralstrasse 7 6002 Luzern Telefon 041-228 76 40 Telefax 041-228 76 70 www.lupk.ch info@lupk.ch

Objekt: 0164 Kreuzbuchstrasse 35 Süd, Luzern
Grundriss 1. Obergeschoss

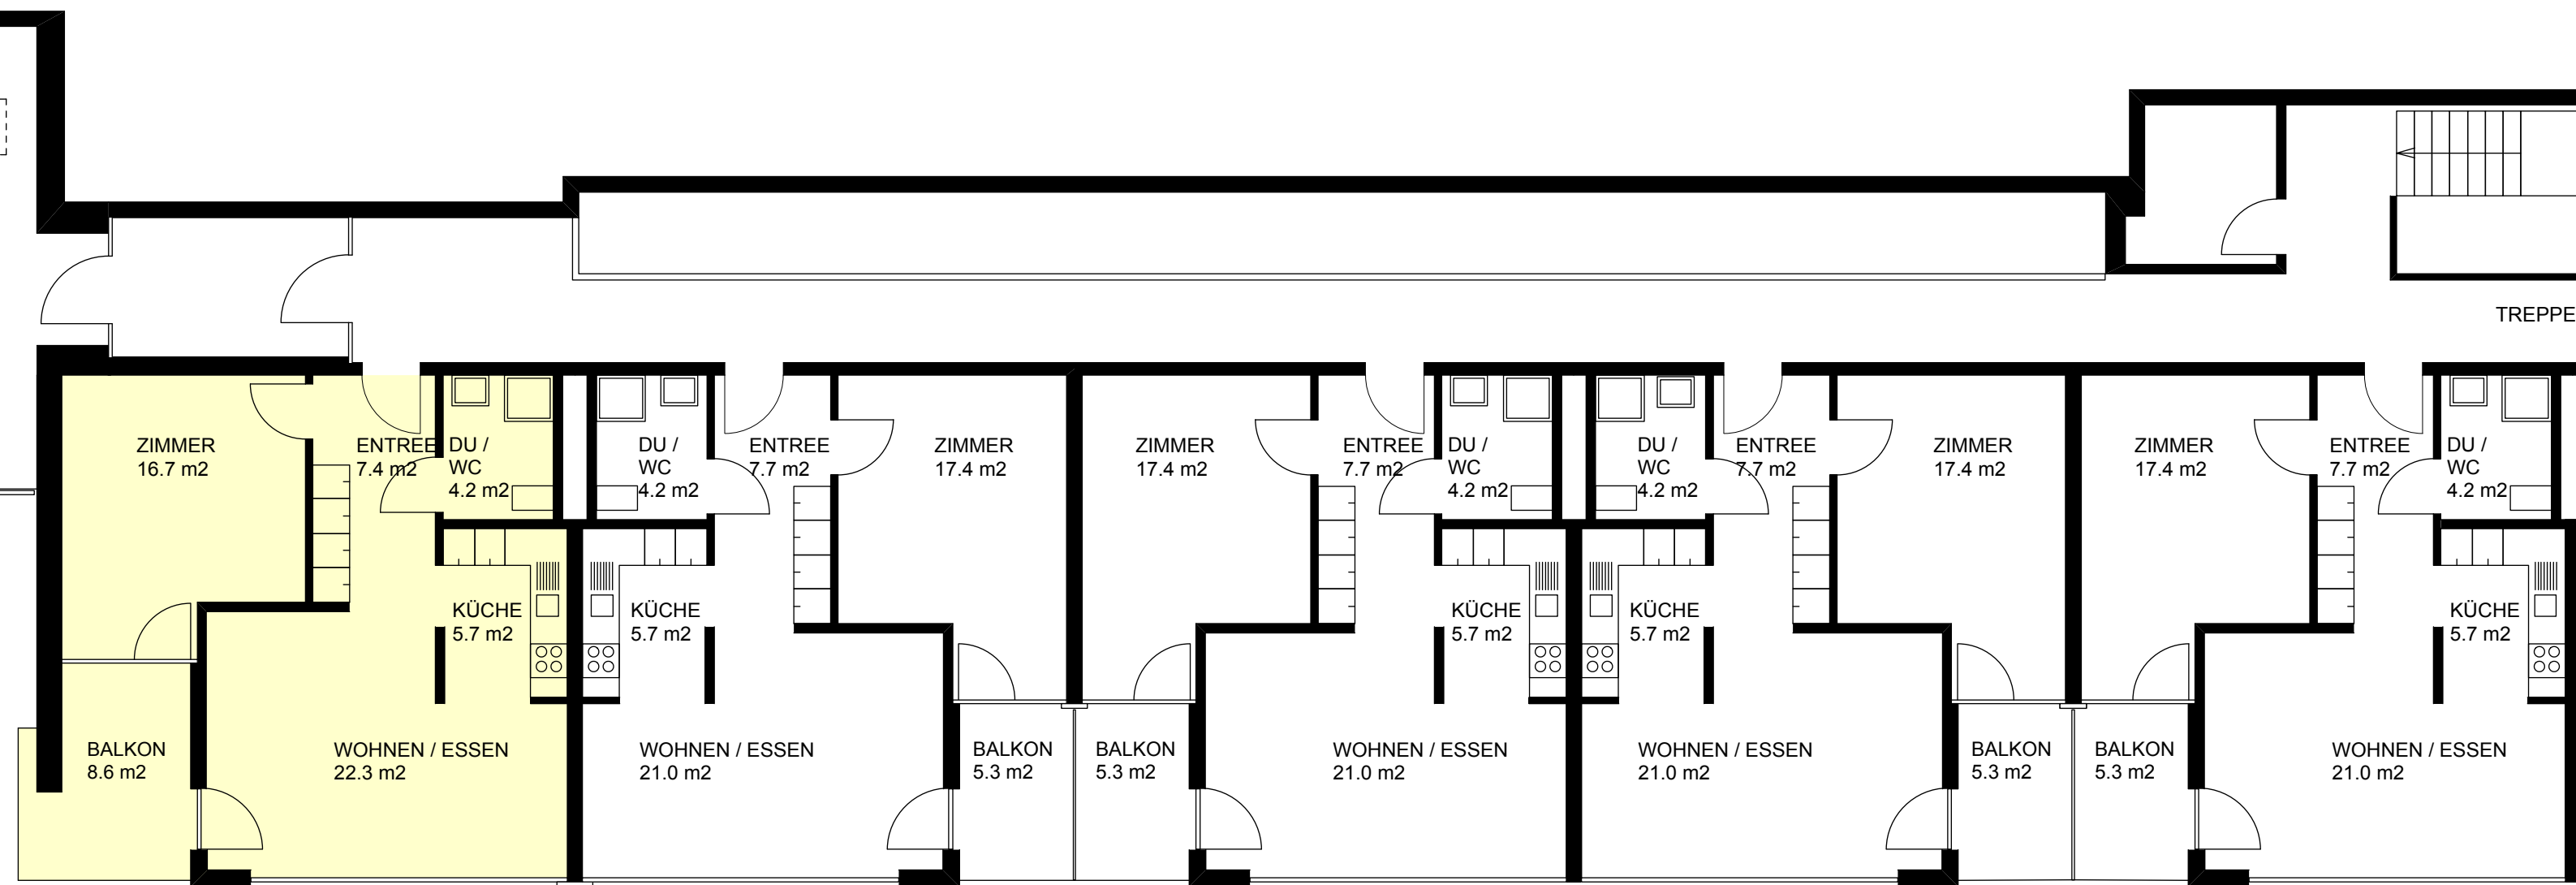


2 1/2 ZIMMERWOHNUNG
NWF 56.3 m²
1. OG 0164 410 200

2 1/2 ZIMMERWOHNUNG
NWF 56.0 m²
1. OG 0164 410 190

2 1/2 ZIMMERWOHNUNG
NWF 56.0 m²
1. OG 0164 410 180

2 1/2 ZIMMERWOHNUNG
NWF 56.0 m²
1. OG 0164 410 170

2 1/2 ZIMMERWOHNUNG
NWF 56.0 m²
1. OG 0164 410 160

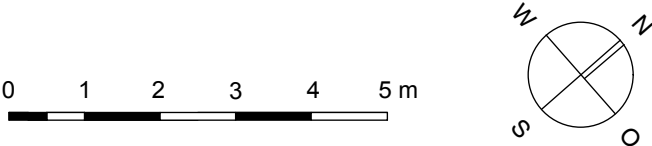

ANGABEN OHNE GEWÄHR. ÄNDERUNGEN UND IRRTUM VORBEHALTEN