

Mein neues Projekt


Tulpenstrasse 3, 9444 Diepoldsau, Sankt Gallen, CH

GESAMTFLÄCHE: 113.07 m² • WOHNFLÄCHE: 98.14 m² • ETAGEN: 1 • RÄUME: 8

m magicplan

▼ Erdgeschoss

GESAMTFLÄCHE: 113.07 m² • WOHNFLÄCHE: 98.14 m² • RÄUME: 8

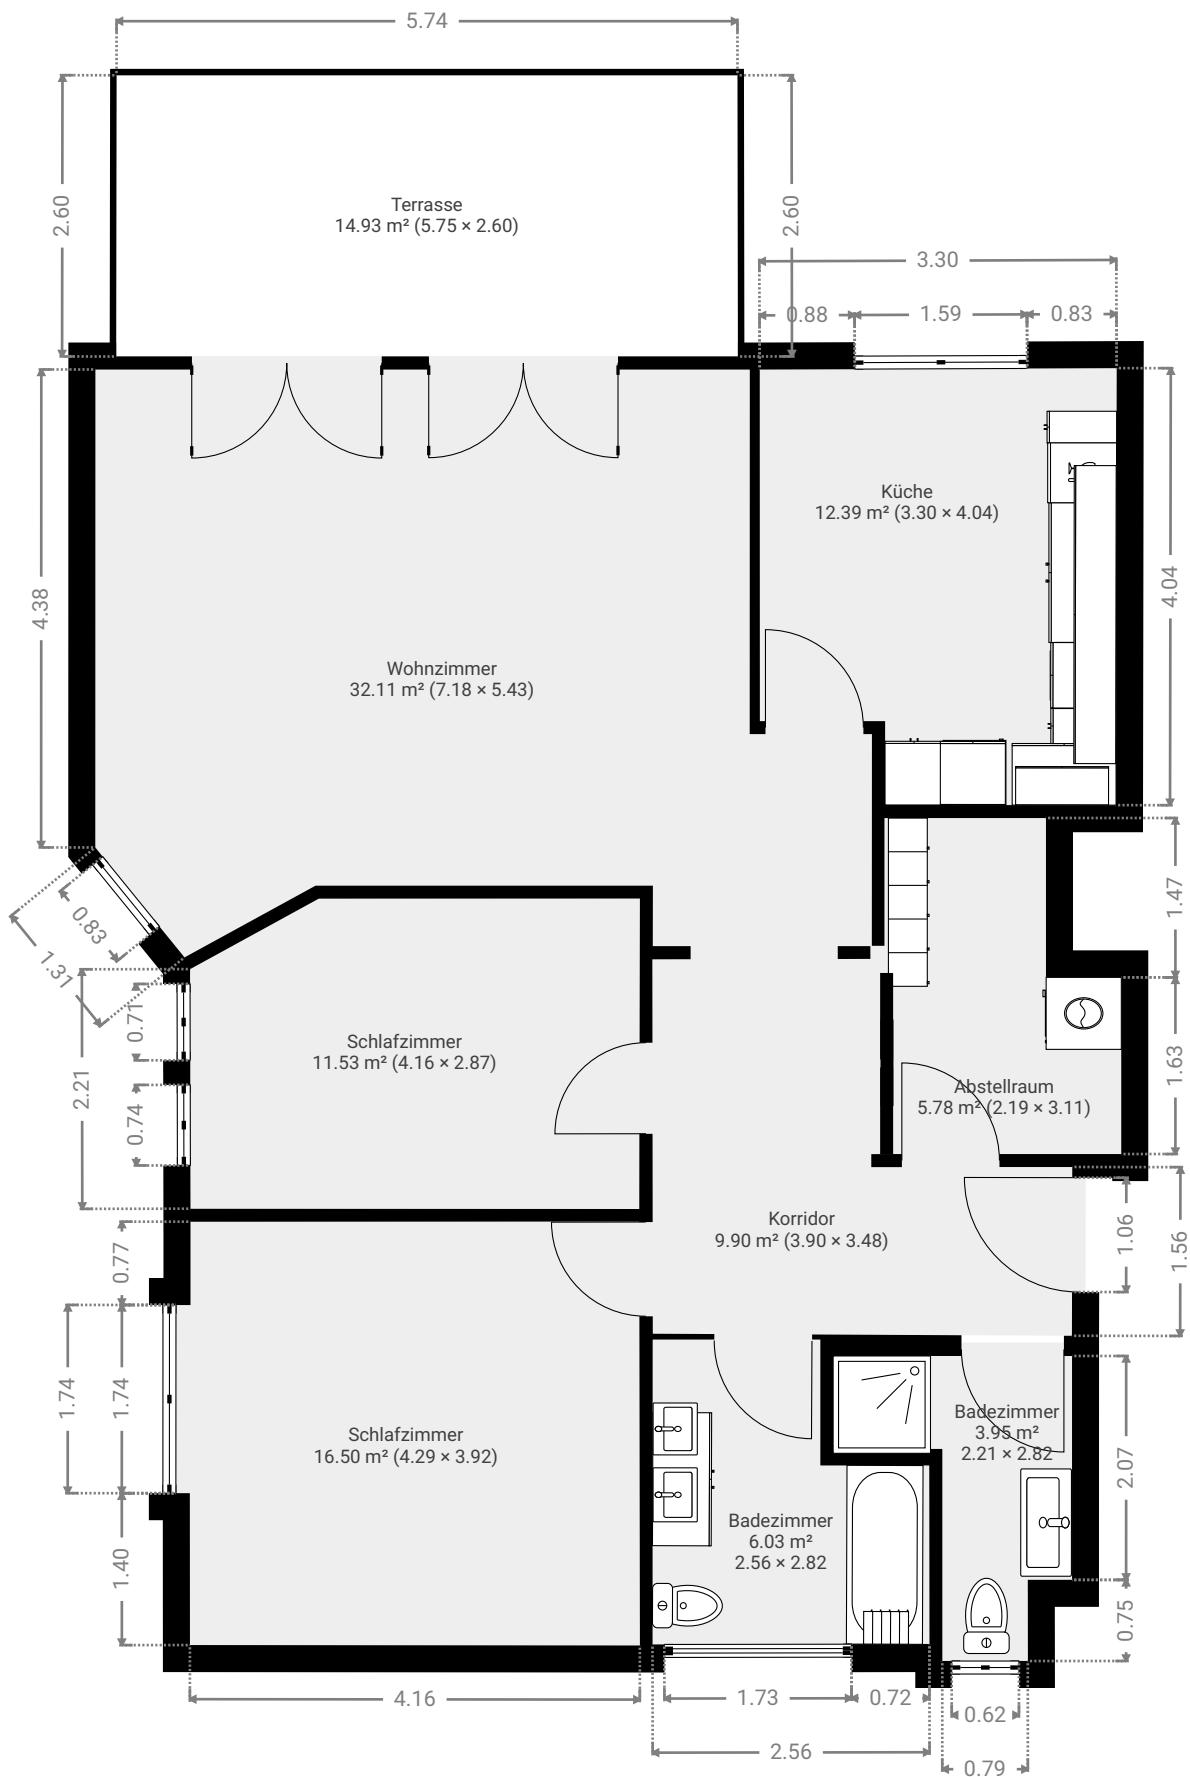

DIESER GRUNDRISS WIRD OHNE JEGLICHE GEWÄHRLEISTUNG ZUR VERFÜGUNG GESTELLT. SENSOPIA LEHNT JEDE GARANTIE AB, EINSCHLIESSLICH, OHNE EINSCHRÄNKUNG, ZUFRIEDENSTELLENDER QUALITÄT ODER GENAUIGKEIT DER ABMESSUNGEN.