


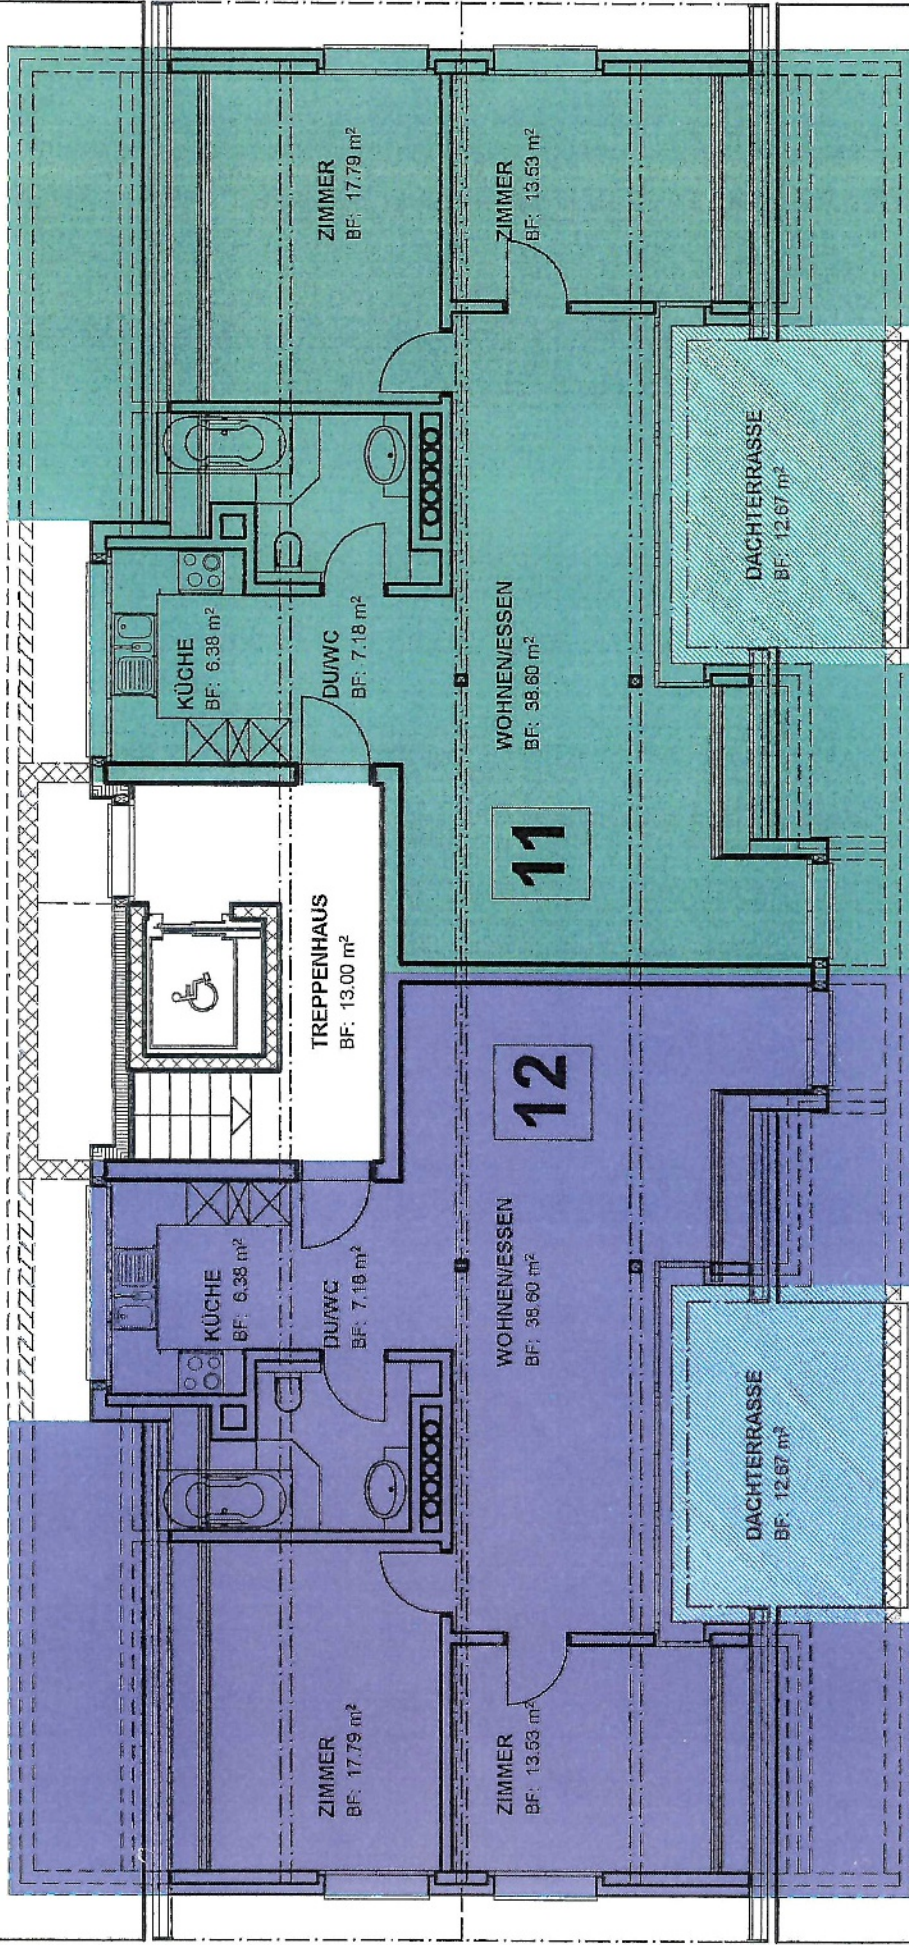

3½-ZIMMER WOHNUNG NR. 11
NWF 83.48 m² FARBE NR. 46

3½-ZIMMER WOHNUNG NR. 12
NWF 83.48 m² FARBE NR. 50

Buchs, 28. April 2006

0 1 2 3 4 5 m

Architectural Design Service Markus Howald - info@adservice.ch - www.adservice.ch

Überbauung Schützenweg, Parzelle 828, 9470 Buchs
Bauherrschaft: IMMOBA Trübbach AG, Haus Mühle, 9477 Trübbach

GRUNDRISS DG BLOCK A MST. 1:100