


BANK STR. 13

1. OBERGESCHOSS

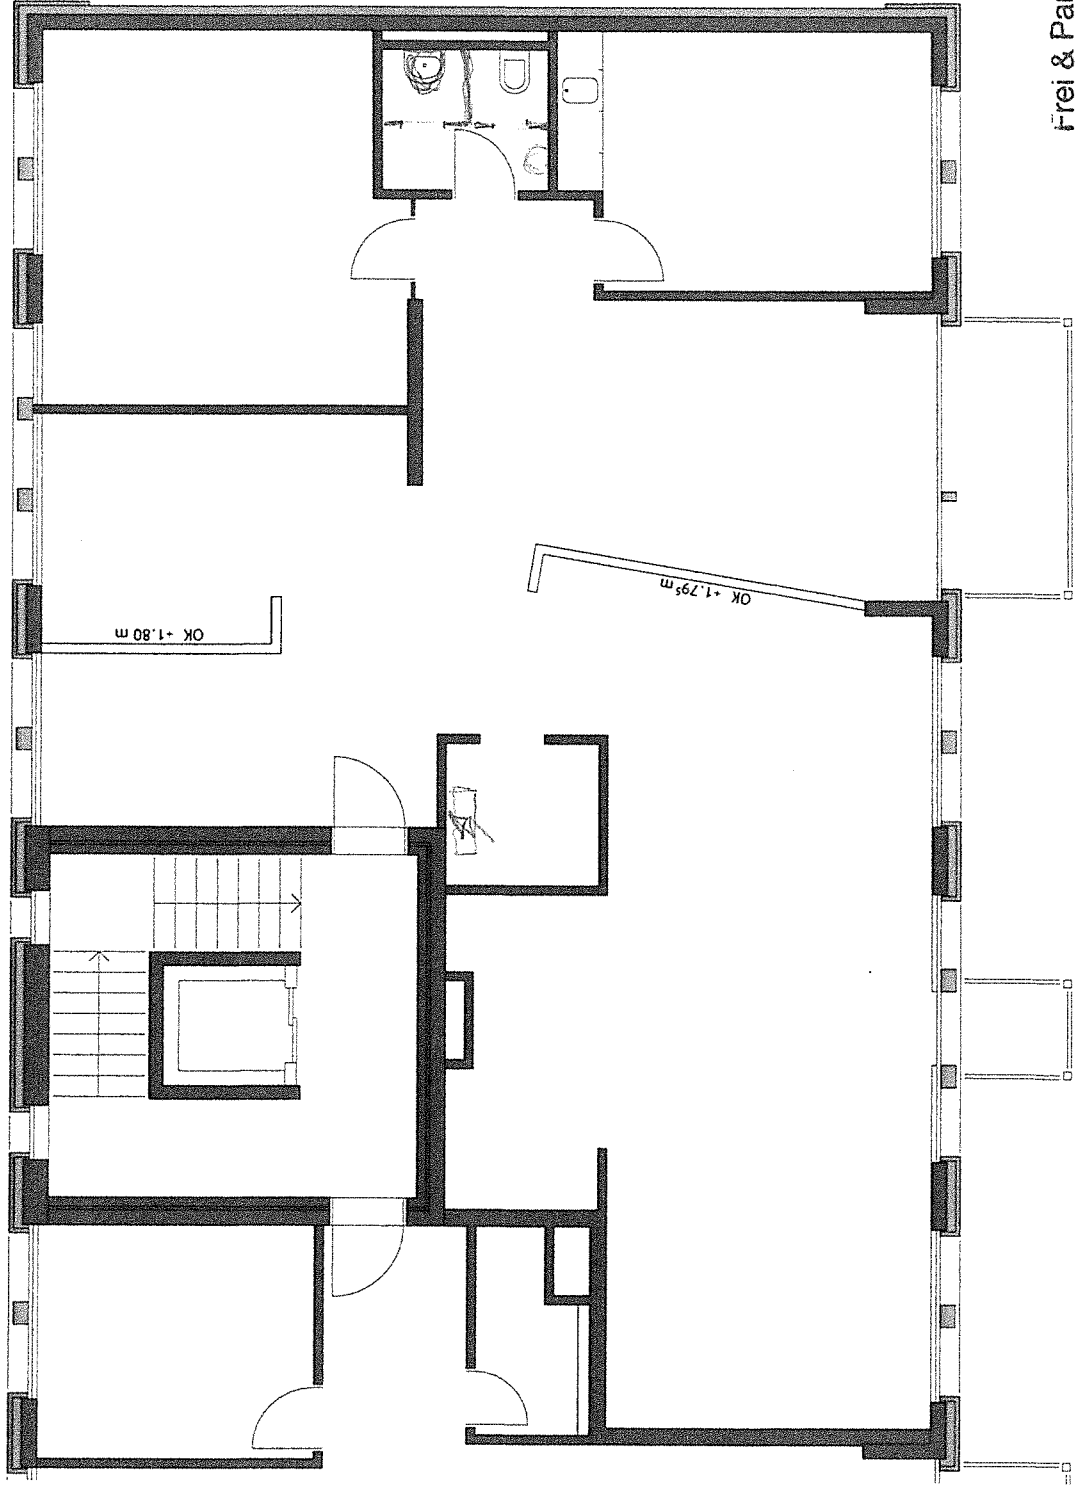

Frei & Partner AG
Architekturbüro
8570 Weinfelden
071 622 2046
079 406 4212

BÜRO / LINKS
NETTOWOHNFLÄCHE: 170 m²