


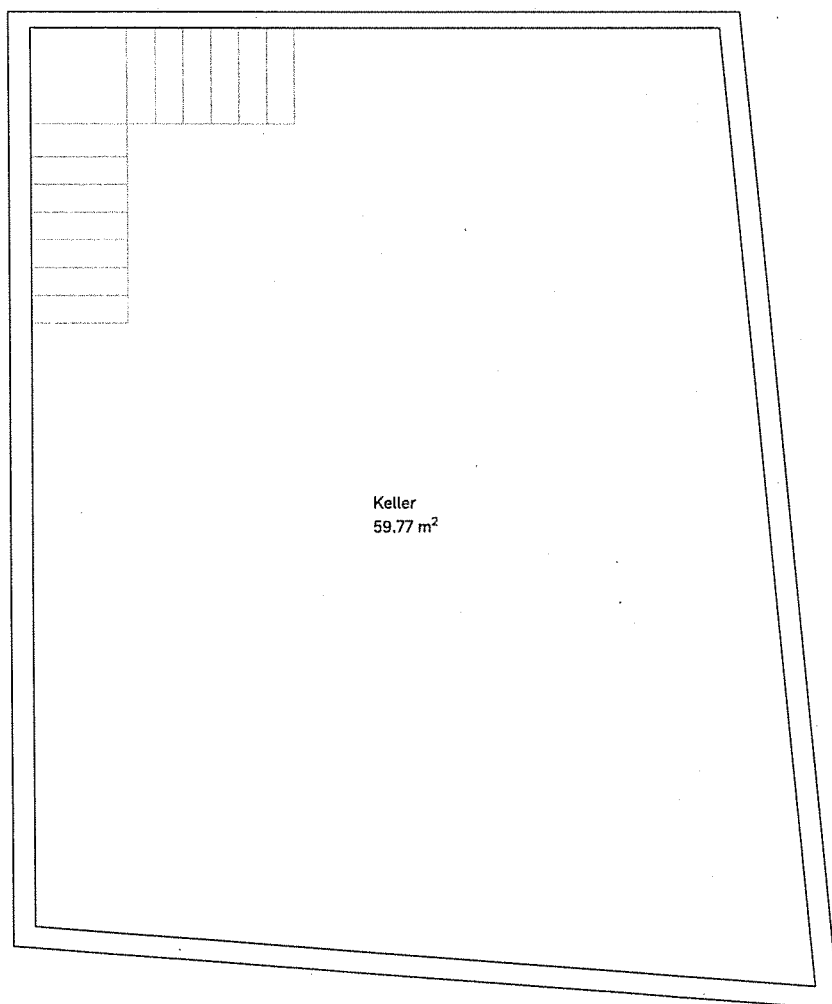


Grundrissplan UG

Dateipfad:	L:\02_Projektentwicklung\01_Vorprojekte\Munari Weinelden Umbau EFH\Architektur 8901\N_Massaufnahme\2025-09-04_Grundrisse_Massaufnahme.2d		
Bauvorhaben:	Umbau EFH Munari	Plannummer:	3-001
Bauherrschaft:		Plan Grösse:	A3
Projektleitung:	Stefan Schoch +41 52 369 77 02 stefan.schoch@isenringholzbau.ch	Massstab:	1:50
Projektverfasser:	Isenring Holzbau AG, Ufbruchstr. 3,9545 Wängi	Auftragsnummer:	8901



Zeichner/in:	Daniel Zwahlen
Datum:	08.09.2025
Revidiert:	

Raumhöhe 2.32m

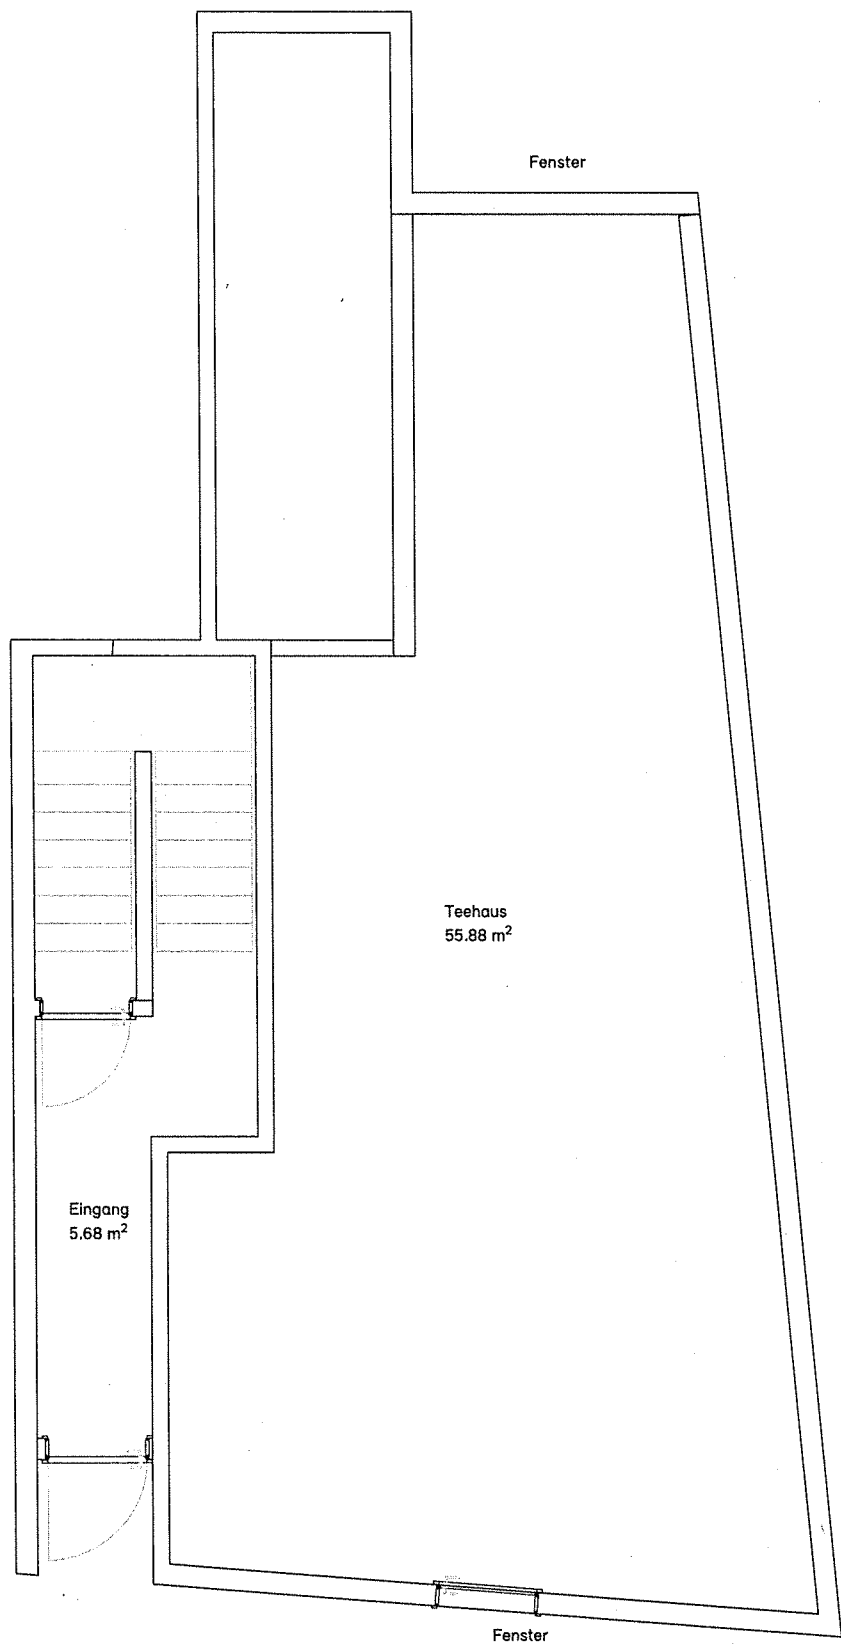

Grundrissplan EG


Dateipfad:	L:\02_Projektentwicklung\01 Vorprojekte\Munari Weinfelden Umbau EFH\Architektur 8901\N Massaufnahme\2025-09-04_Grundrisse Massaufnahme.2d		
Bauvorhaben:	Umbau EFH Munari	Plannummer:	3-001
Bauherrschaft:		Plan Grösse:	A3
Projektleitung:	Stefan Schoch +41 52 369 77 02 stefan.schoch@isenringholzbau.ch	Massstab:	1:50
Projektverfasser:	Isenring Holzbau AG, Ufbruchstr. 3,9545 Wängi	Auftragsnummer:	8901



Architektur
Handwerk
Vollholz

Zeichner/in: Daniel Zwahlen
Datum: 08.09.2025
Revidiert:

Raumhöhe 2.17m

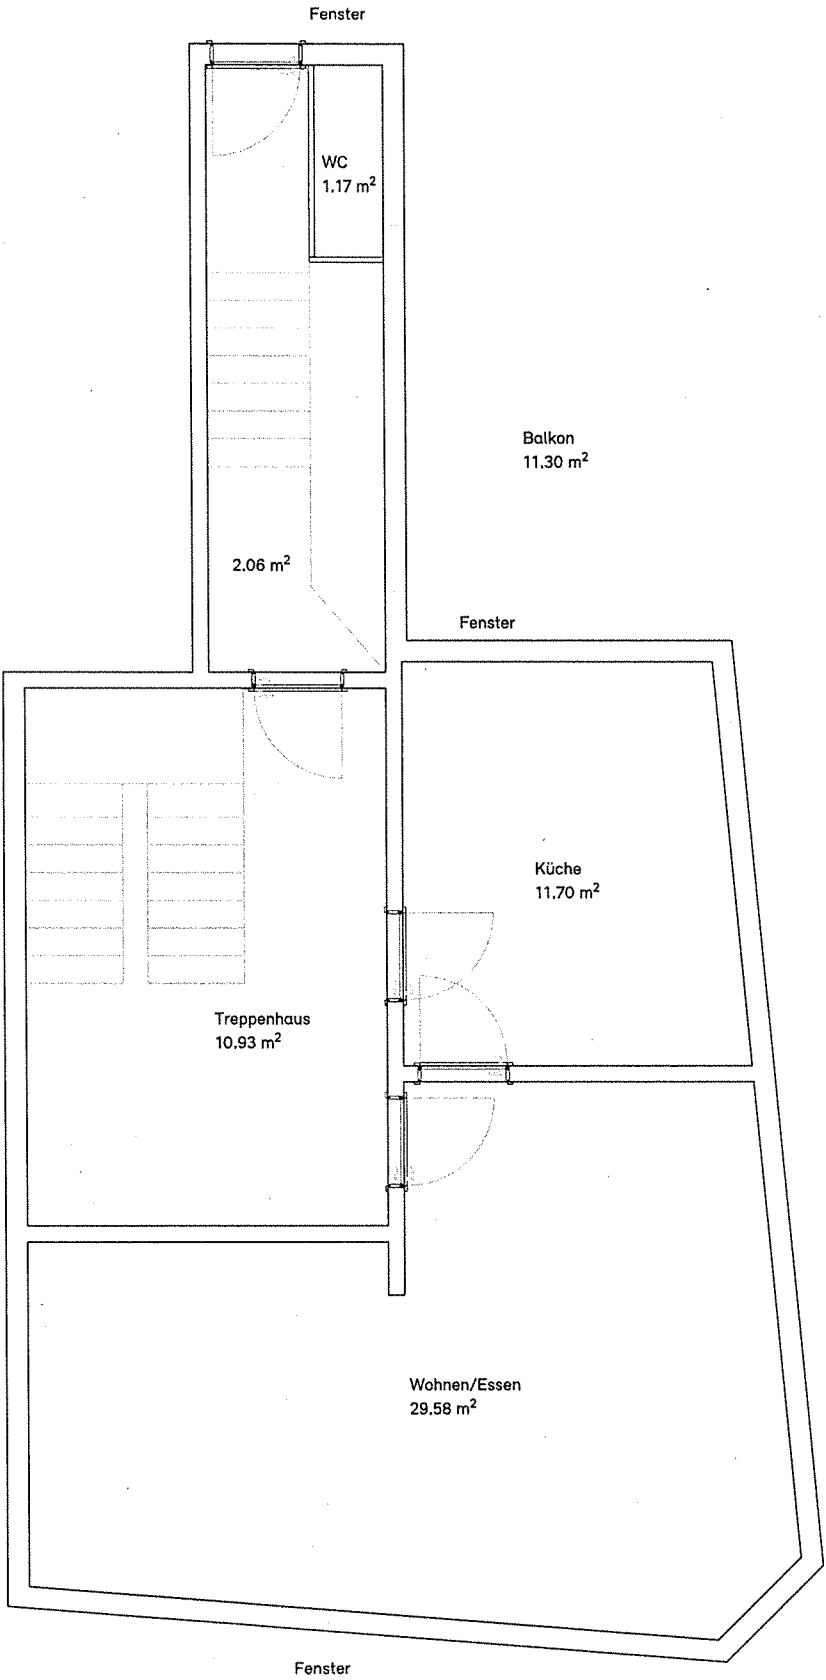

Grundrissplan OG


Dateipfad:	L:\02_Projektentwicklung\01 Vorprojekte\Munari Weinfelden Umbau EFH\Architektur 8901\N Massaufnahme\2025-09-04_Grundrisse Massaufnahme.2d		
Bauvorhaben:	Umbau EFH Munari	Plannummer:	3-001
Bauherrschaft:		Plan Grösse:	A3
Projektleitung:	Stefan Schoch +41 52 369 77 02 stefan.schoch@isenringholzbau.ch	Massstab:	1:50
Projektverfasser:	Isenring Holzbau AG, Ufbruchstr. 3,9545 Wängi	Auftragsnummer:	8901



Architektur
Handwerk
Vollholz

Zeichner/in: Daniel Zwahlen
Datum: 08.09.2025
Revidiert:

Raumhöhe ca. 2.20m

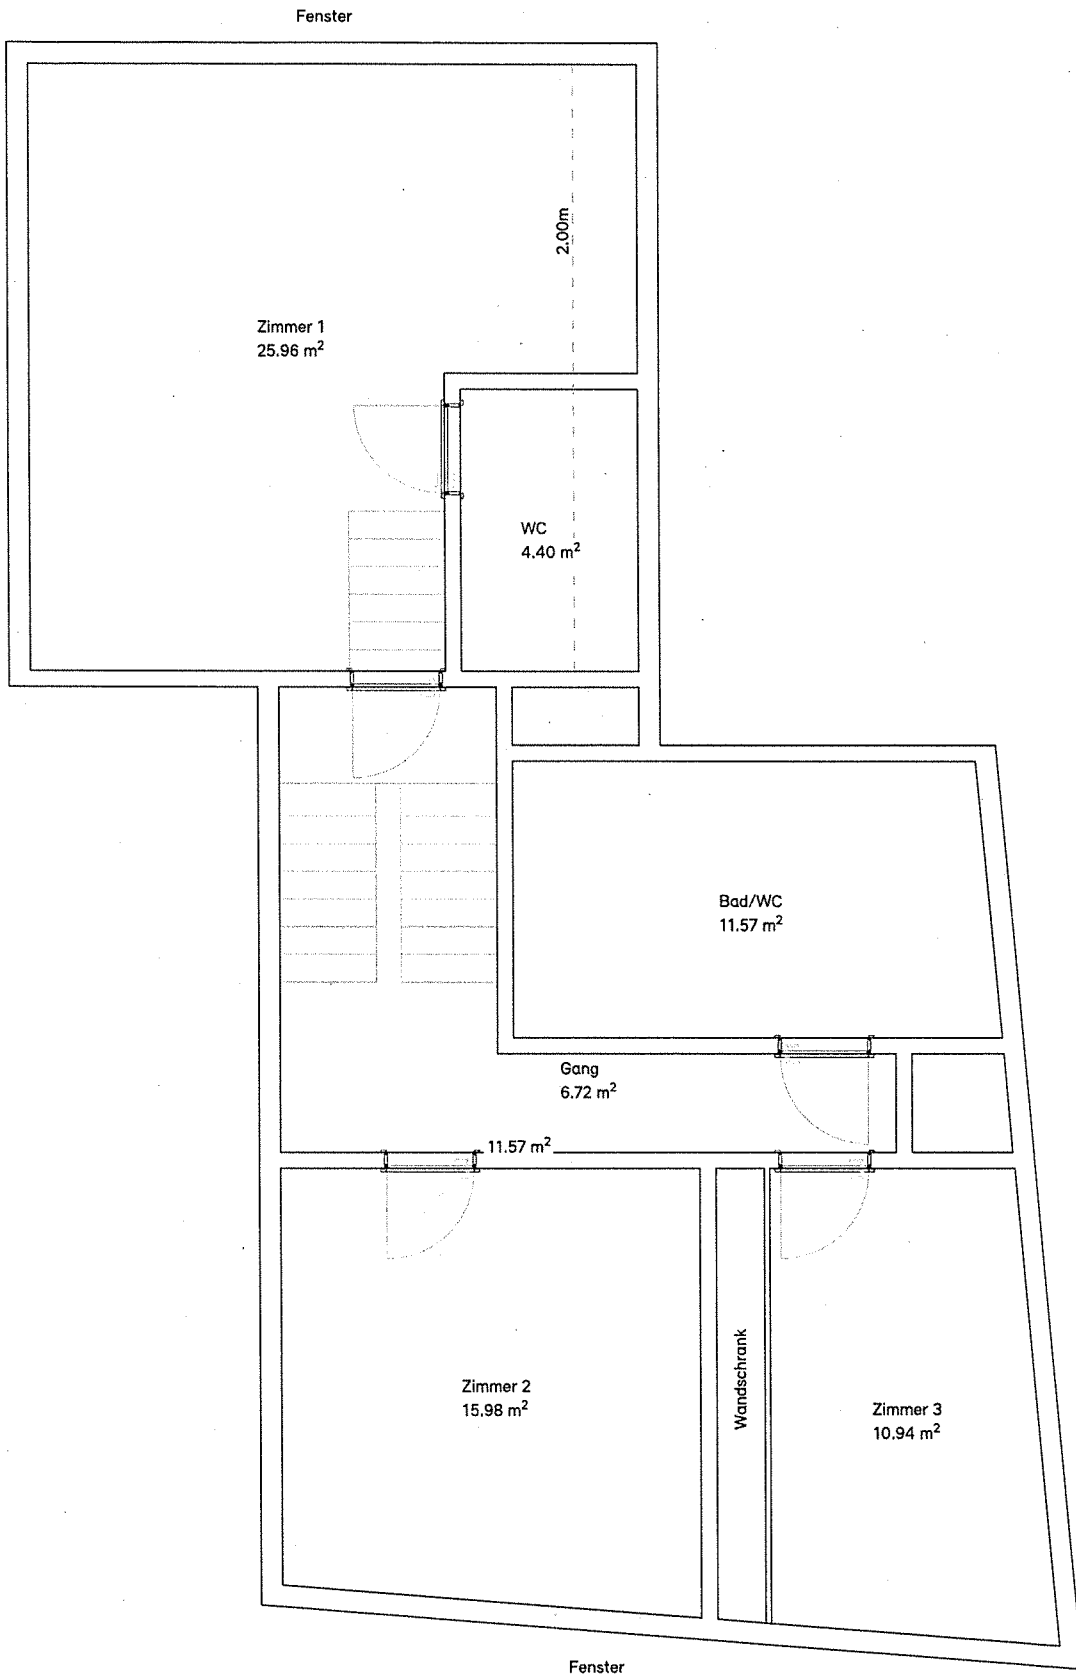

Grundrissplan DG

Dateipfad:	L:\02_Projektentwicklung\01 Vorprojekte\Munari Weinelden Umbau EFH\Architektur 8901\N Massaufnahme\2025-09-04_Grundrisse Massaufnahme.2d		
Bauvorhaben:	Umbau EFH Munari	Plannummer:	3-001
Bauherrschaft:		Plan Grösse:	A3
Projektleitung:	Stefan Schoch +41 52 369 77 02 stefan.schoch@isenringholzbau.ch	Massstab:	1:50
Projektverfasser:	Isenring Holzbau AG, Ufbruchstr. 3, 9545 Wängi	Auftragsnummer:	8901



Architektur
Handwerk
Vollholz

Zeichner/in: Daniel Zwahlen
Datum: 08.09.2025
Revidiert: