

Reutipark

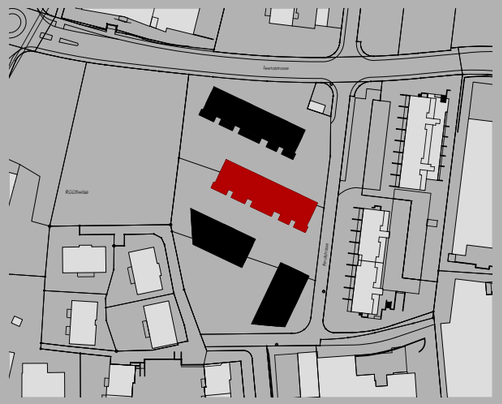

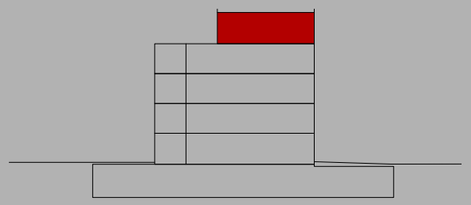

Wohnung AT-3
Reutistrasse 9a


Anzahl Zimmer	3.5
Wohnfläche (brutto)	95.40 m²
Wohnfläche (netto)	91.90 m²
Aussenbereich	77.60 m²
Keller	5.90 m²


THOMA
IMMOBILIEN TREUHAND

Erstvermietung
THOMA Immobilien Treuhand AG
Bahnhofstrasse 13A
8580 Amriswil
Tel. 071 414 50 60
infotg@thoma-immo.ch
www.thoma-immo.ch

06. Juni 2019




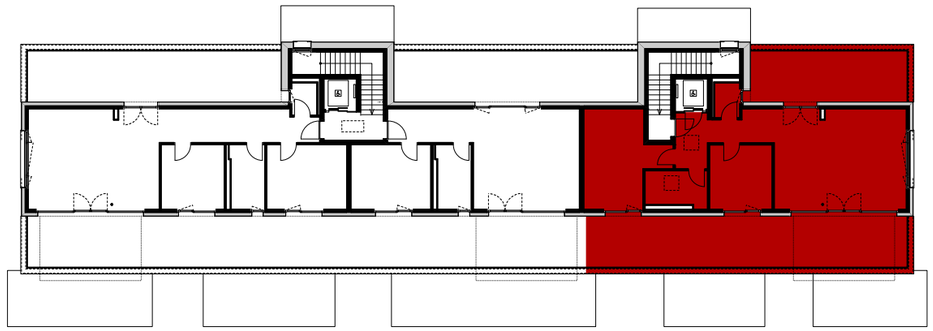


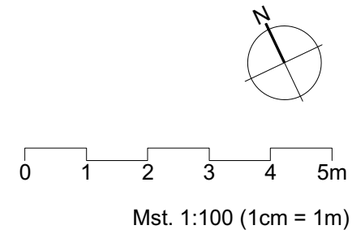

Mst. 1:100 (1cm = 1m)

Reutipark

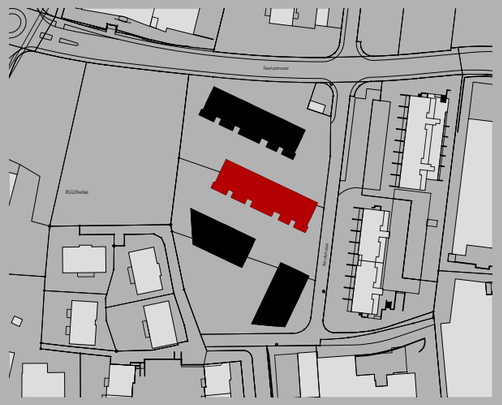

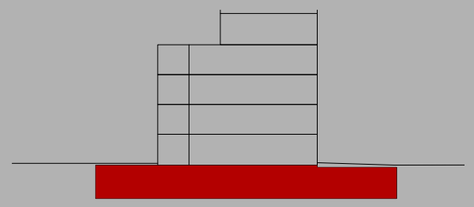


Wohnung AT-3
Reutistrasse 9a


Anzahl Zimmer	3.5
Wohnfläche (brutto)	95.40 m²
Wohnfläche (netto)	91.90 m²
Aussenbereich	77.60 m²
Keller	5.90 m²


THOMA
IMMOBILIEN TREUHAND

Erstvermietung
THOMA Immobilien Treuhand AG
Bahnhofstrasse 13A
8580 Amriswil
Tel. 071 414 50 60
infotg@thoma-immo.ch
www.thoma-immo.ch

06. Juni 2019

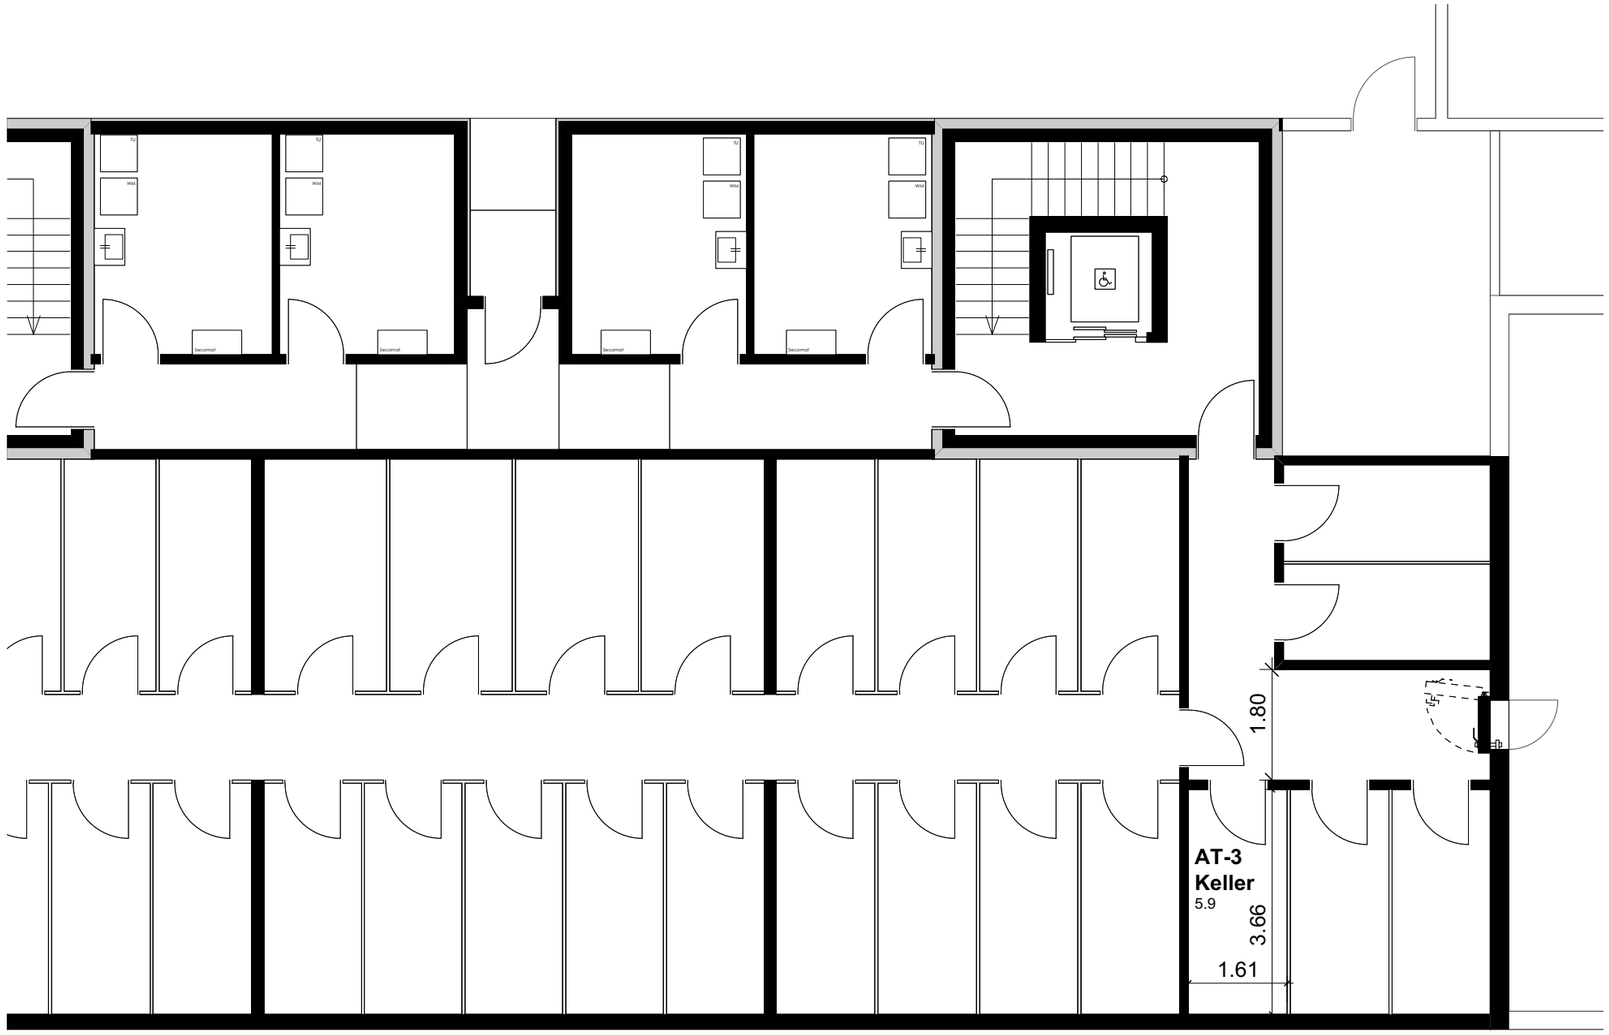


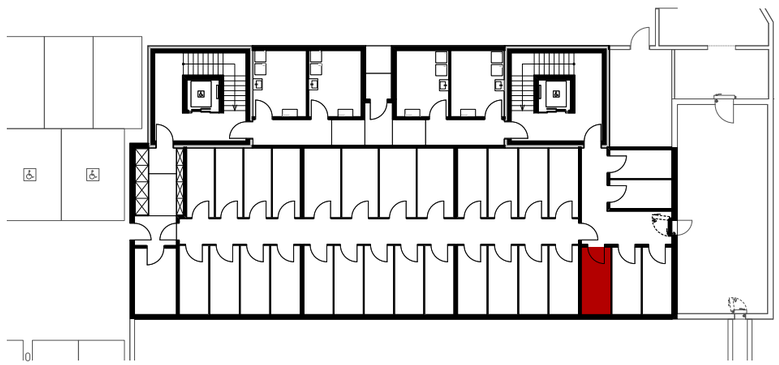


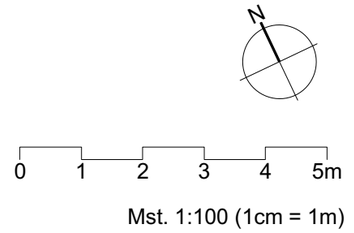

Mst. 1:100 (1cm = 1m)

Reutipark

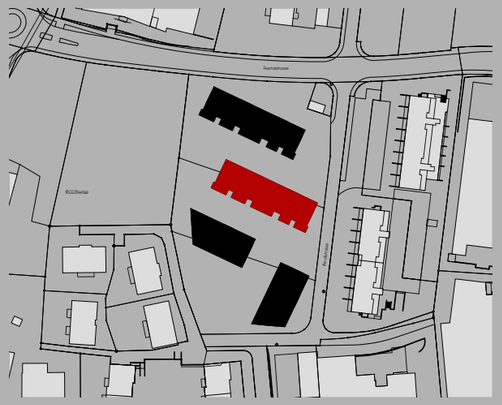

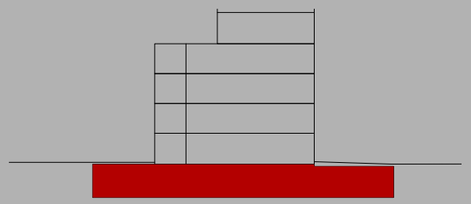

Wohnung AT-3
Reutistrasse 9a

Anzahl Zimmer	3.5
Wohnfläche (brutto)	95.40 m²
Wohnfläche (netto)	91.90 m²
Aussenbereich	77.60 m²
Keller	5.90 m²

THOMA
IMMOBILIEN TREUHAND

Erstvermietung
THOMA Immobilien Treuhand AG
Bahnhofstrasse 13A
8580 Amriswil
Tel. 071 414 50 60
infotg@thoma-immo.ch
www.thoma-immo.ch

06. Juni 2019

