KIFA AG
Sägestrasse 2
CH-8355 Aadorf

T. +41 52 368 41 21

Systembau KIFA®

Projekt-Nr. XXXXX

www.kifa.ch

Dieser Plan bleibt geistiges Eigentum der KIFA AG.

Objekt: Kapellstrasse 1.OG	**Projektplan**
Architekt: Kifa AG **Bauherr:**	**Grundriss**
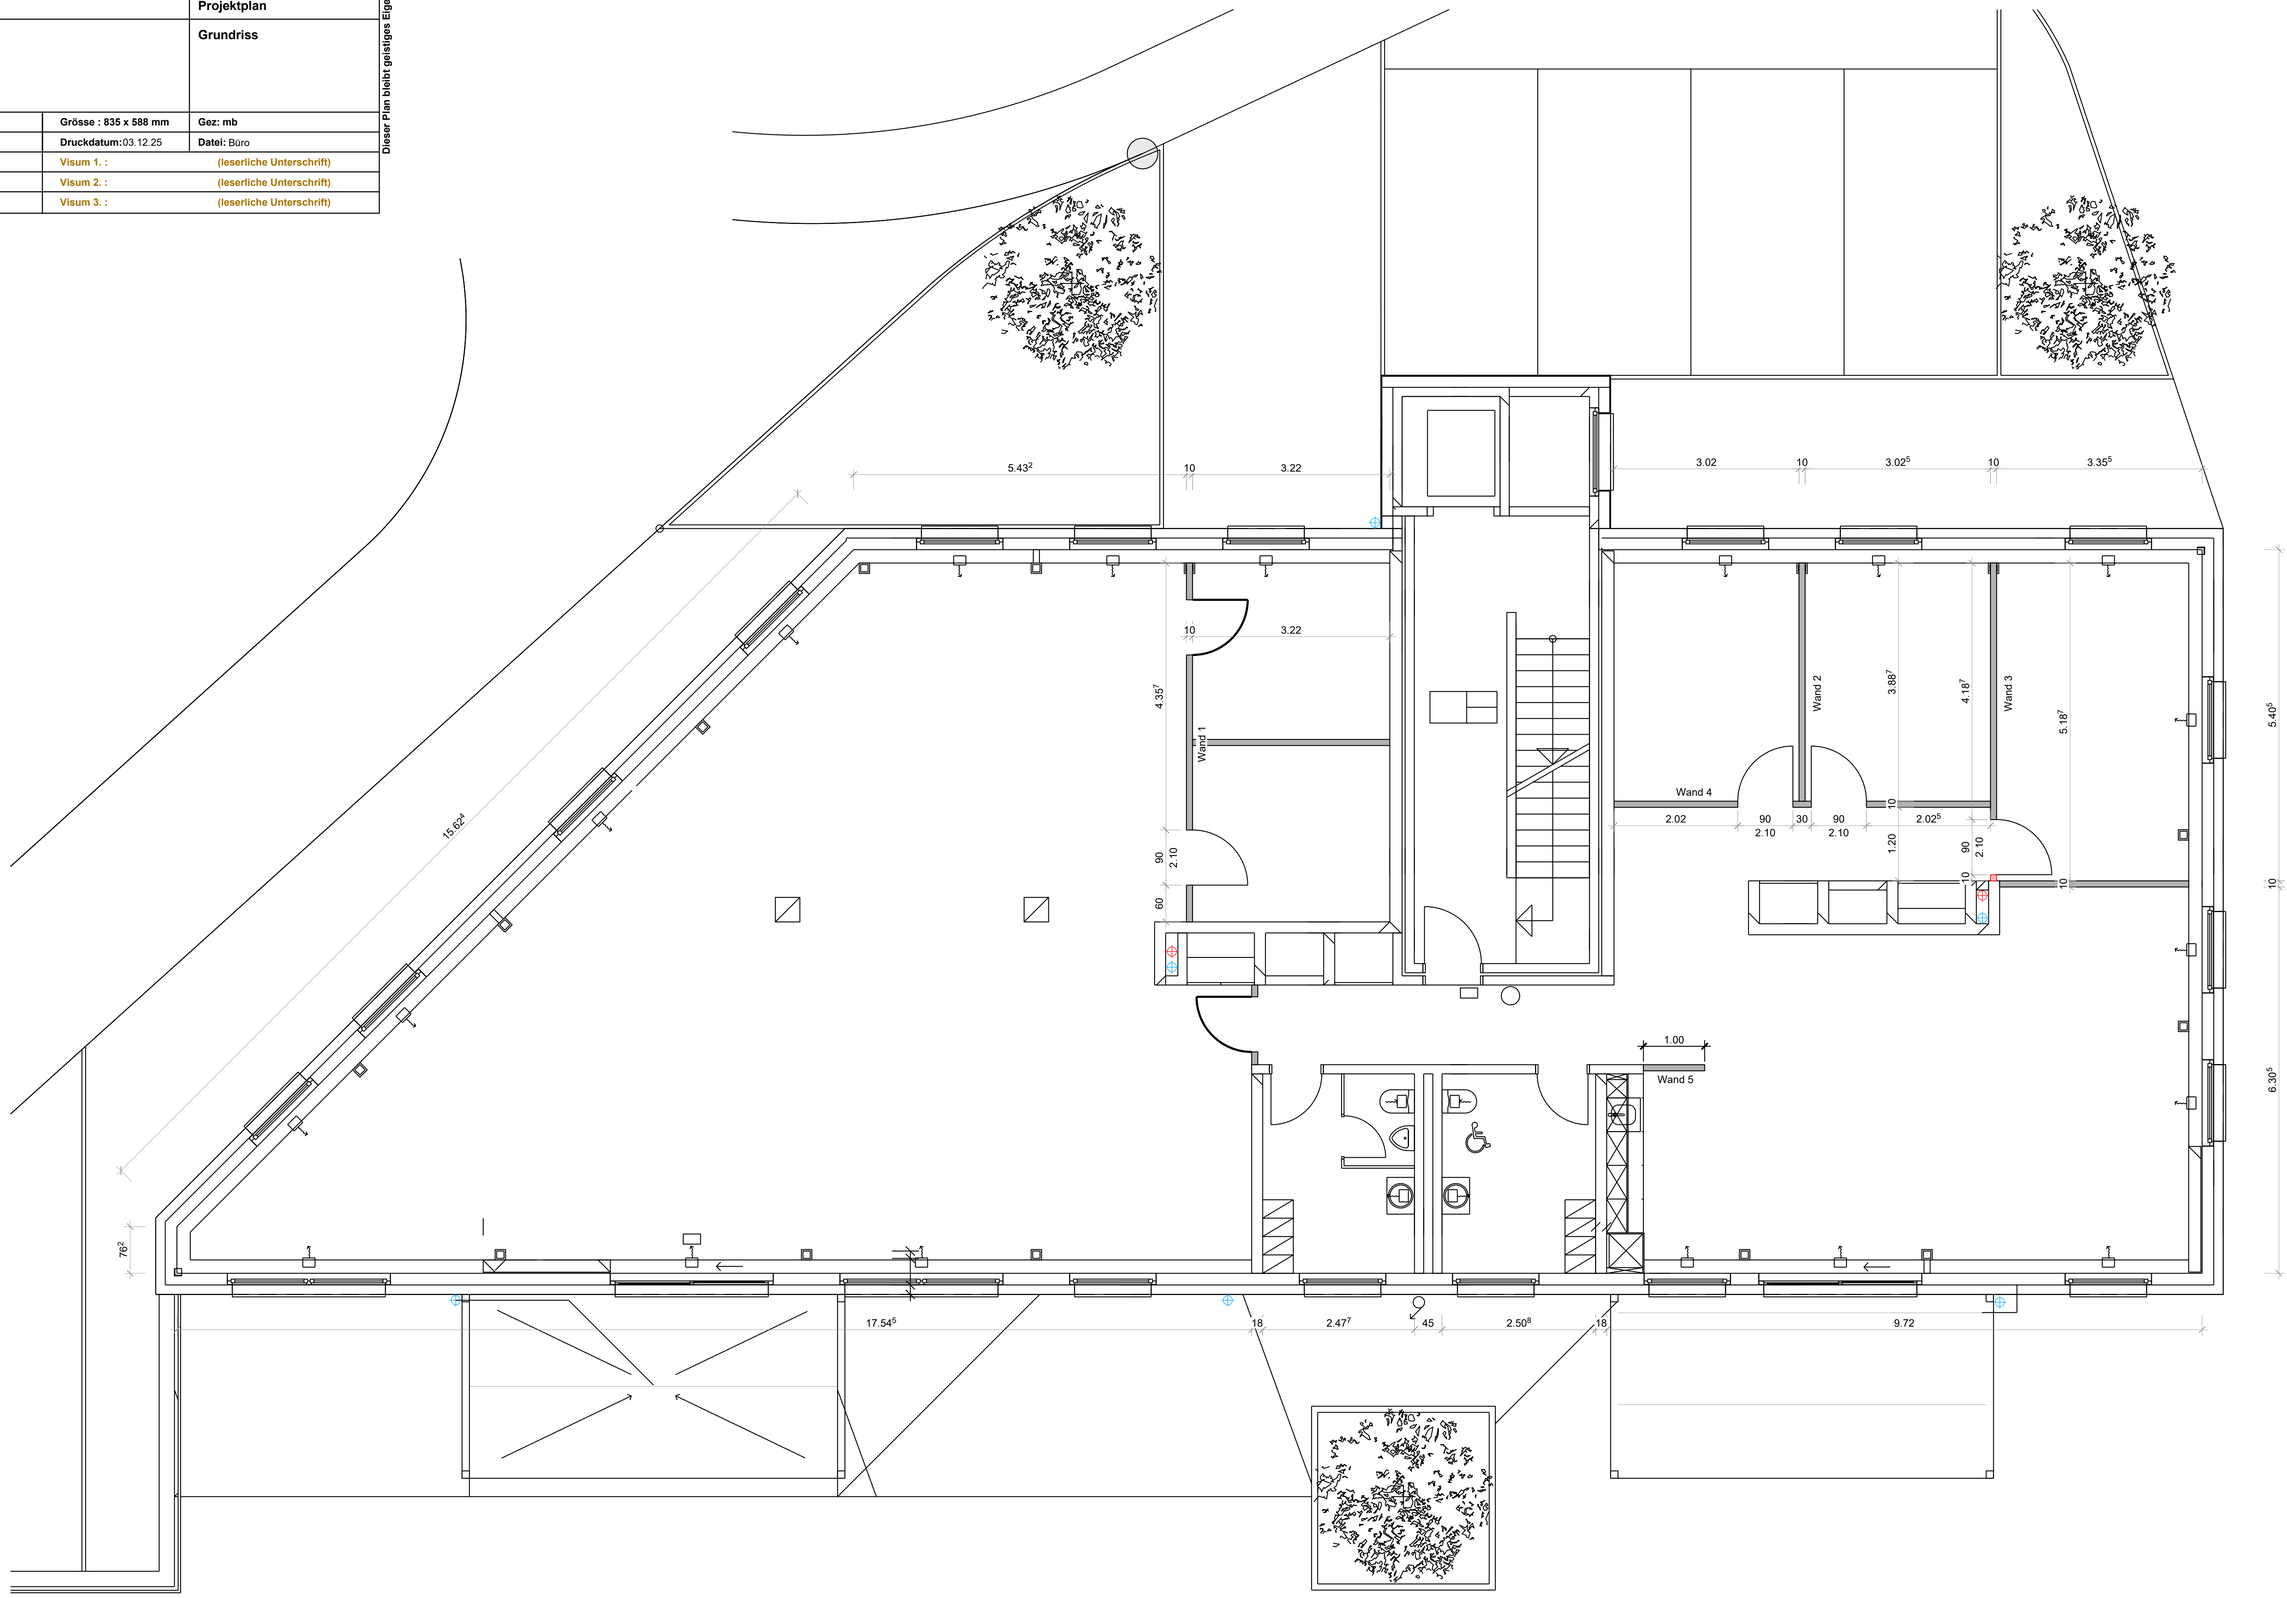
Druckrahmen: Nr. 1	**Mst : 1:50**	**Grösse : 835 x 588 mm**	**Gez: mb**
Dat. : 23.02.2023	**Rev. :**	**Druckdatum:** 03.12.25	**Datei:** Büro
Ausführungsdatum:		**Visum 1. :**	**(leserliche Unterschrift)**
Startzeit:		**Visum 2. :**	**(leserliche Unterschrift)**
Stoppzeit:		**Visum 3. :**	**(leserliche Unterschrift)**