


	W 31	W 32	
W 24	W 23	W 22	W 21
W 14	W 13	W 12	W 11
W 04	W 03	W 02	W 01

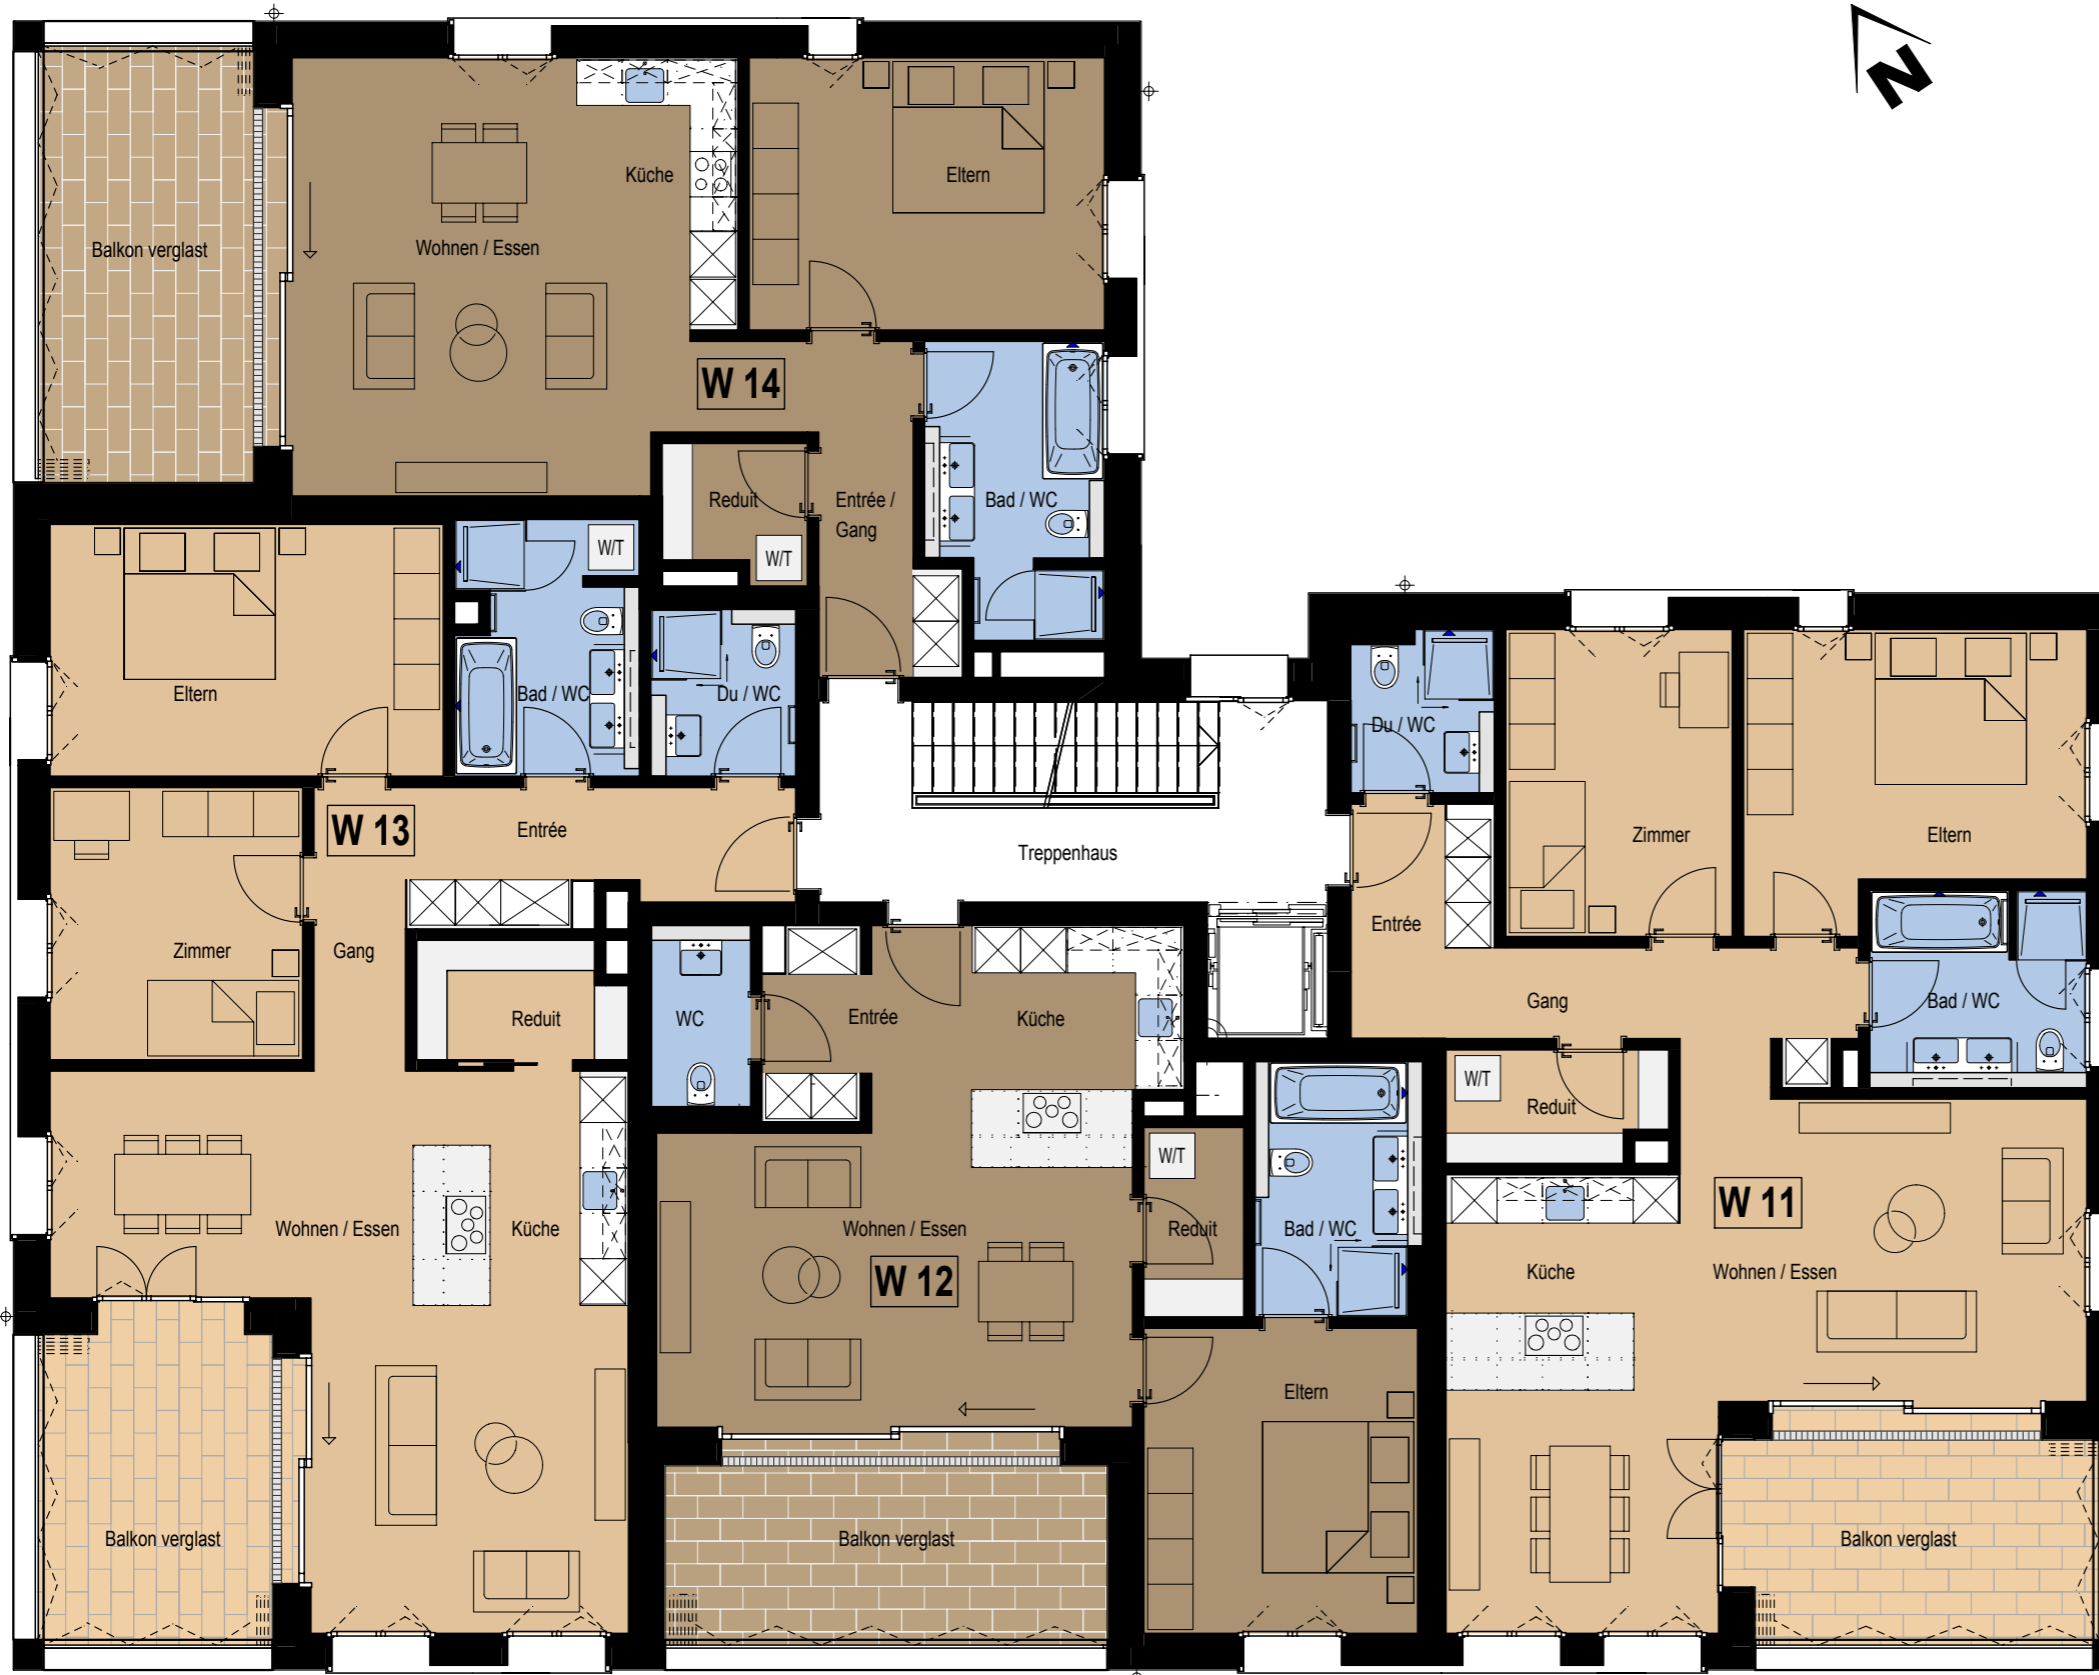

1.OBERGESCHOSS

W 11 - 3.5 Zimmer-Wohnung

Wohnen / Essen	33.7 m ²
Küche	8.2 m ²
Eltern	16.1 m ²
Bad / Wc	7.4 m ²
Zimmer	12.2 m ²
Du / Wc	3.9 m ²
Entrée	3.5 m ²
Gang	9.4 m ²
Reduit	4.2 m ²

Total Nettowohnfläche 98.6 m²

Balkon verglast 14.4 m²

Keller W 11 9.2 m²

Total Nettonutzfläche 122.2 m²

W 12 - 2.5 Zimmer-Wohnung

Wohnen / Essen	24.6 m ²
Küche	8.3 m ²
Eltern	14.6 m ²
Bad / Wc	7.3 m ²
Wc	3.2 m ²
Entrée	6.0 m ²
Reduit	3.3 m ²

Total Nettowohnfläche 67.3 m²

Balkon verglast 15.4 m²

Keller W 12 9.2 m²

Total Nettonutzfläche 91.9 m²

W 13 - 3.5 Zimmer-Wohnung

Wohnen / Essen	32.8 m ²
Küche	8.8 m ²
Eltern	17.3 m ²
Bad / Wc	7.9 m ²
Zimmer	12.0 m ²
Du / Wc	4.2 m ²
Entrée	8.3 m ²
Gang	4.5 m ²
Reduit	4.2 m ²

Total Nettowohnfläche 100.0 m²

Balkon verglast 14.6 m²

Keller W 13 9.2 m²

Total Nettonutzfläche 123.8 m²

W 14 - 2.5 Zimmer-Wohnung

Wohnen / Essen	26.7 m ²
Küche	5.7 m ²
Eltern	16.9 m ²
Bad / Wc	8.6 m ²
Entrée/ Gang	8.5 m ²
Reduit	3.2 m ²

Total Nettowohnfläche 69.6 m²

Balkon verglast 18.0 m²

Keller W 14 9.2 m²

Total Nettonutzfläche 96.8 m²