


Grundrissplan

Stauffacherstrasse 145, 3014 Bern
Gewerbefläche im 5. OG mit ca. 607 m²

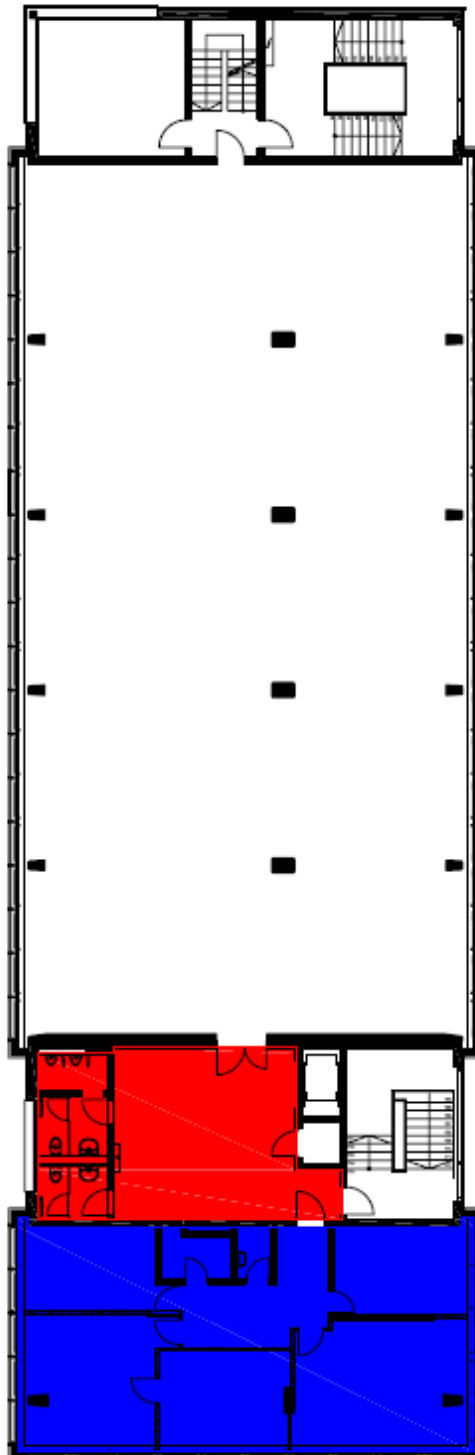

Grundrissplan

Stauffacherstrasse 145, 3014 Bern
Gewerbefläche im 6. OG mit ca. 72 m²

