

LAGER/TIEFGARAGE

1. Untergeschoss

Zürichstrasse 60

1 Reserve Keller 706.6081

Fläche: ca. 13,0 m²

2 706.6082

Fläche: ca. 10,0 m²

Zürichstrasse 58

3 705.5881

Fläche: ca. 10,0 m²

4 705.5882

Fläche: ca. 8,0 m²

Zürichstrasse 56

5 704.5681

Fläche: ca. 9,0 m²

Zürichstrasse 52

6 703.5281


Fläche: ca. 24,0 m²

Dietlimoosplatz 1

7 701.181

Fläche: ca. 48,0 m²

49 Einstellplätze

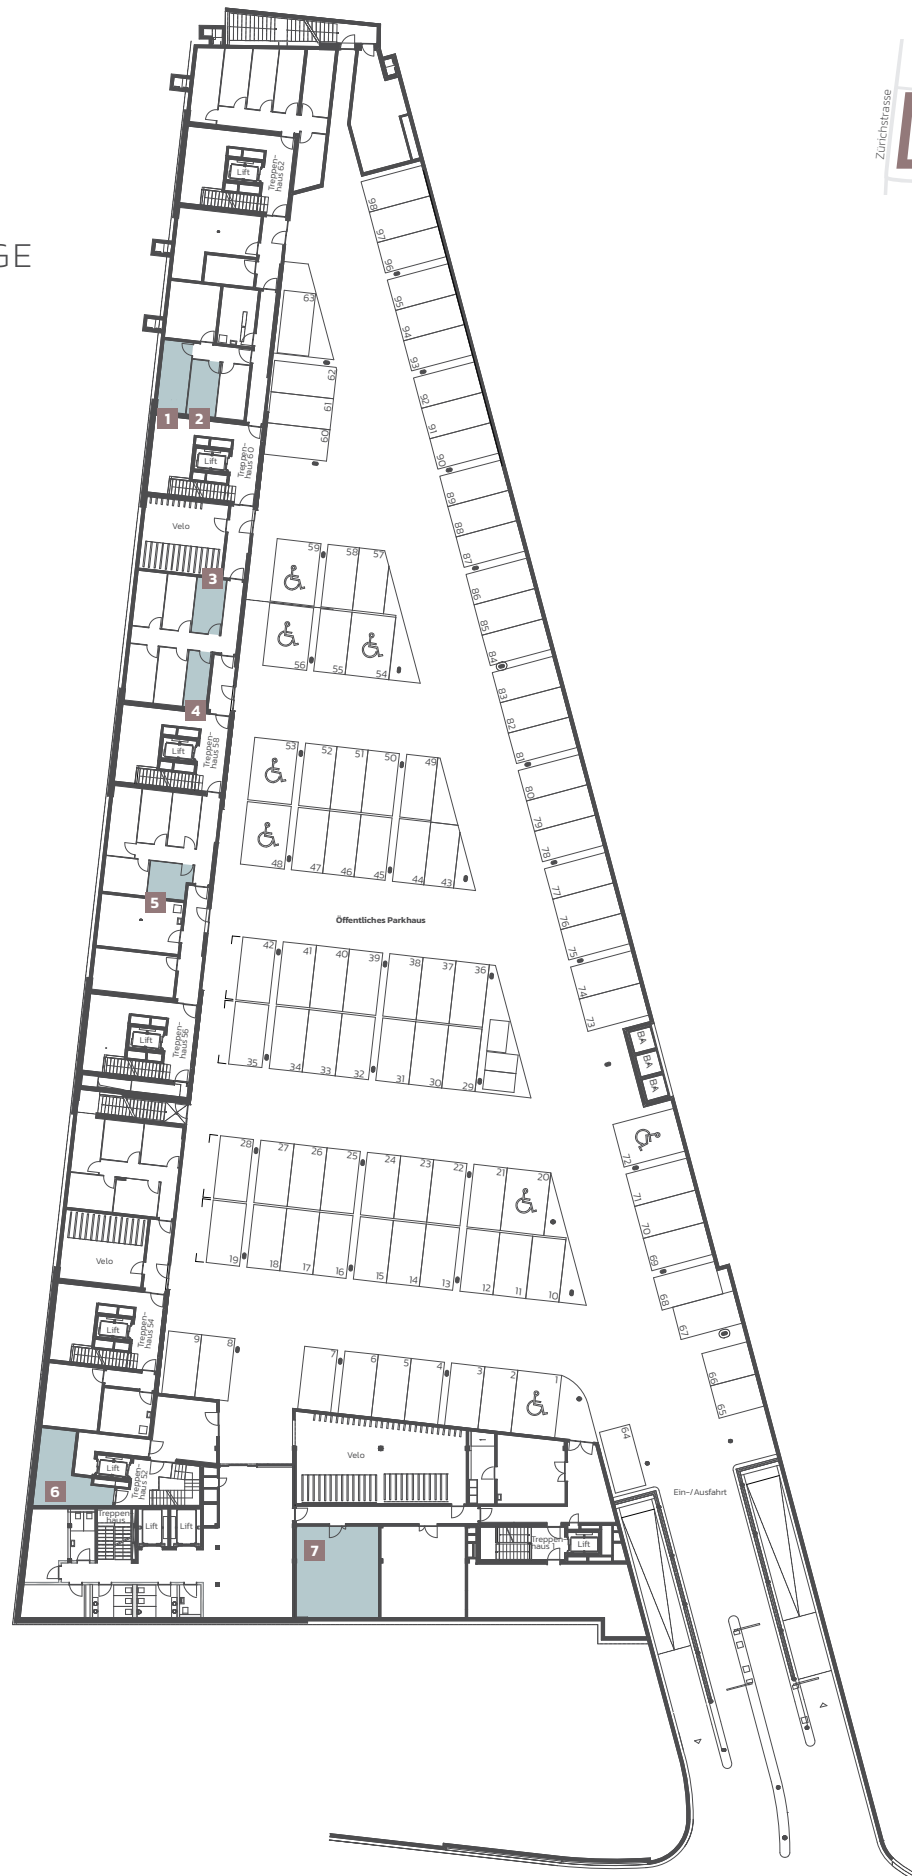

Alle Angaben sind Circangaben. Änderungen bleiben vorbehalten.



1:400 0 4 8 20 m