


Brandstrasse 24, 8952 Schlieren

Grundrissplan - 3. Obergeschoss

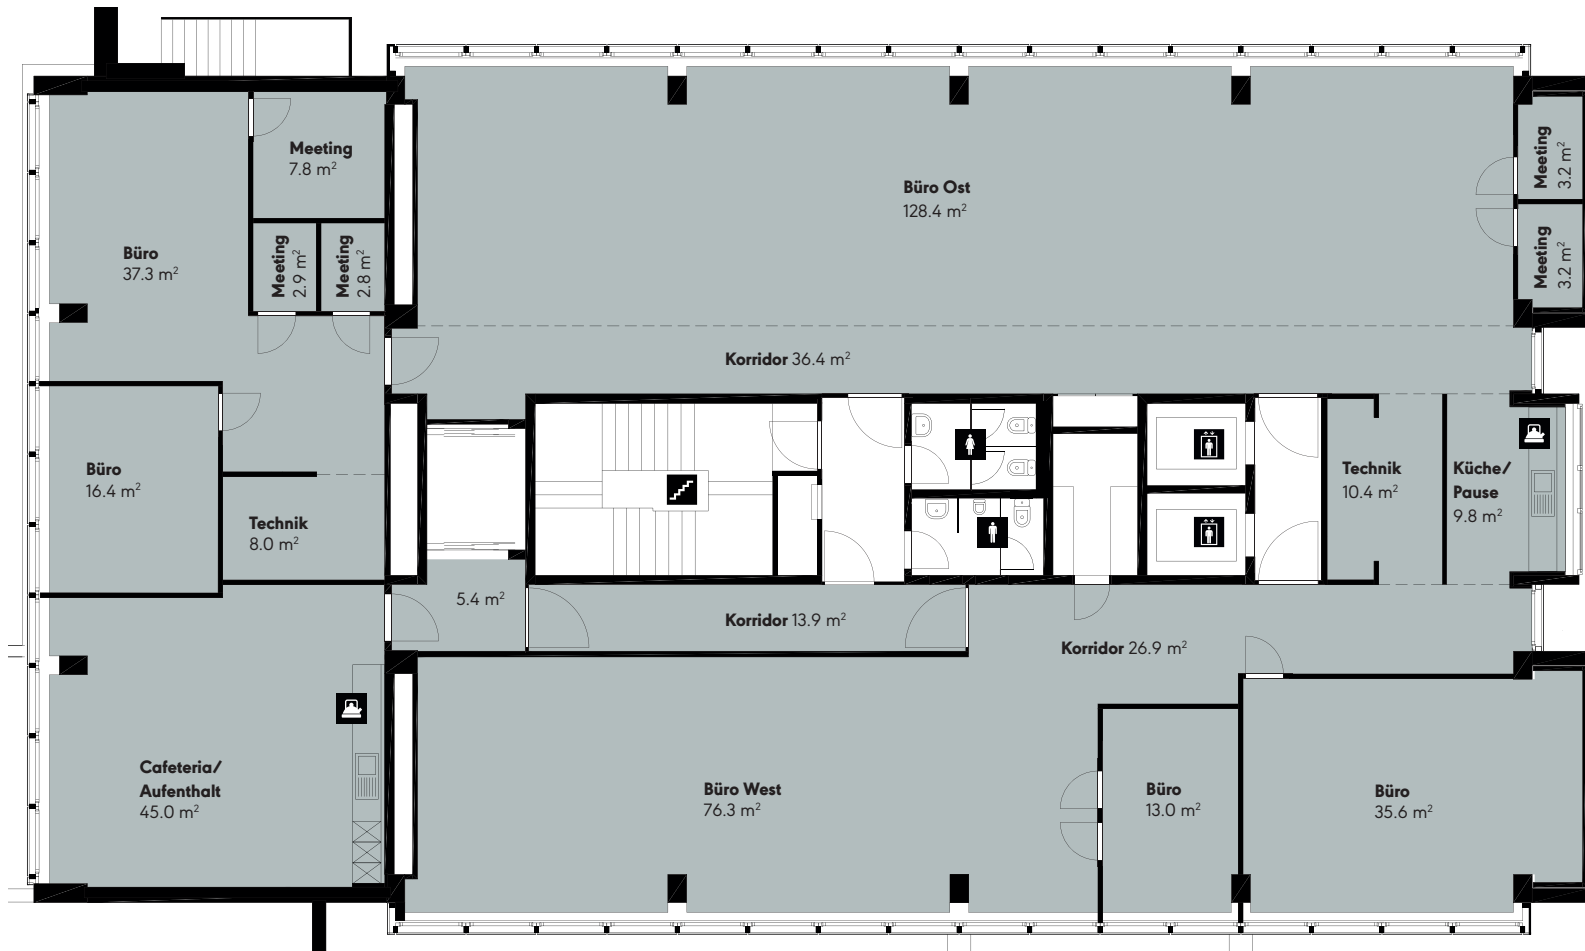

New-Office

.ch

465 m² - 3. OG

KONTAKT



Equans Switzerland Facility Management AG

Geschäftseinheit MIBAG Property Managers

Thomas Mönning

Brandstrasse 24

8952 Schlieren

Tel. +41 79 598 88 95

E-Mail thomas.moennig@mibag.com

Änderungen und Abweichungen gegenüber den publizierten Angaben sowie dem Baubeschrieb bleiben ausdrücklich vorbehalten. Keine Haftung.

Brandstrasse 24, 8952 Schlieren

Grundrissplan - 4. Obergeschoss



New-Office

.ch

465 m² - 4. OG

KONTAKT



Equans Switzerland Facility Management AG

Geschäftseinheit MIBAG Property Managers

Thomas Mönning

Brandstrasse 24

8952 Schlieren

Tel. +41 79 598 88 95

E-Mail thomas.moennig@mibag.com

Änderungen und Abweichungen gegenüber den publizierten Angaben sowie dem Baubeschrieb bleiben ausdrücklich vorbehalten. Keine Haftung.