


Brandstrasse 24, 8952 Schlieren

Grundrissplan - Miet-Option 1

New-Office  
.ch

482.4 m<sup>2</sup>

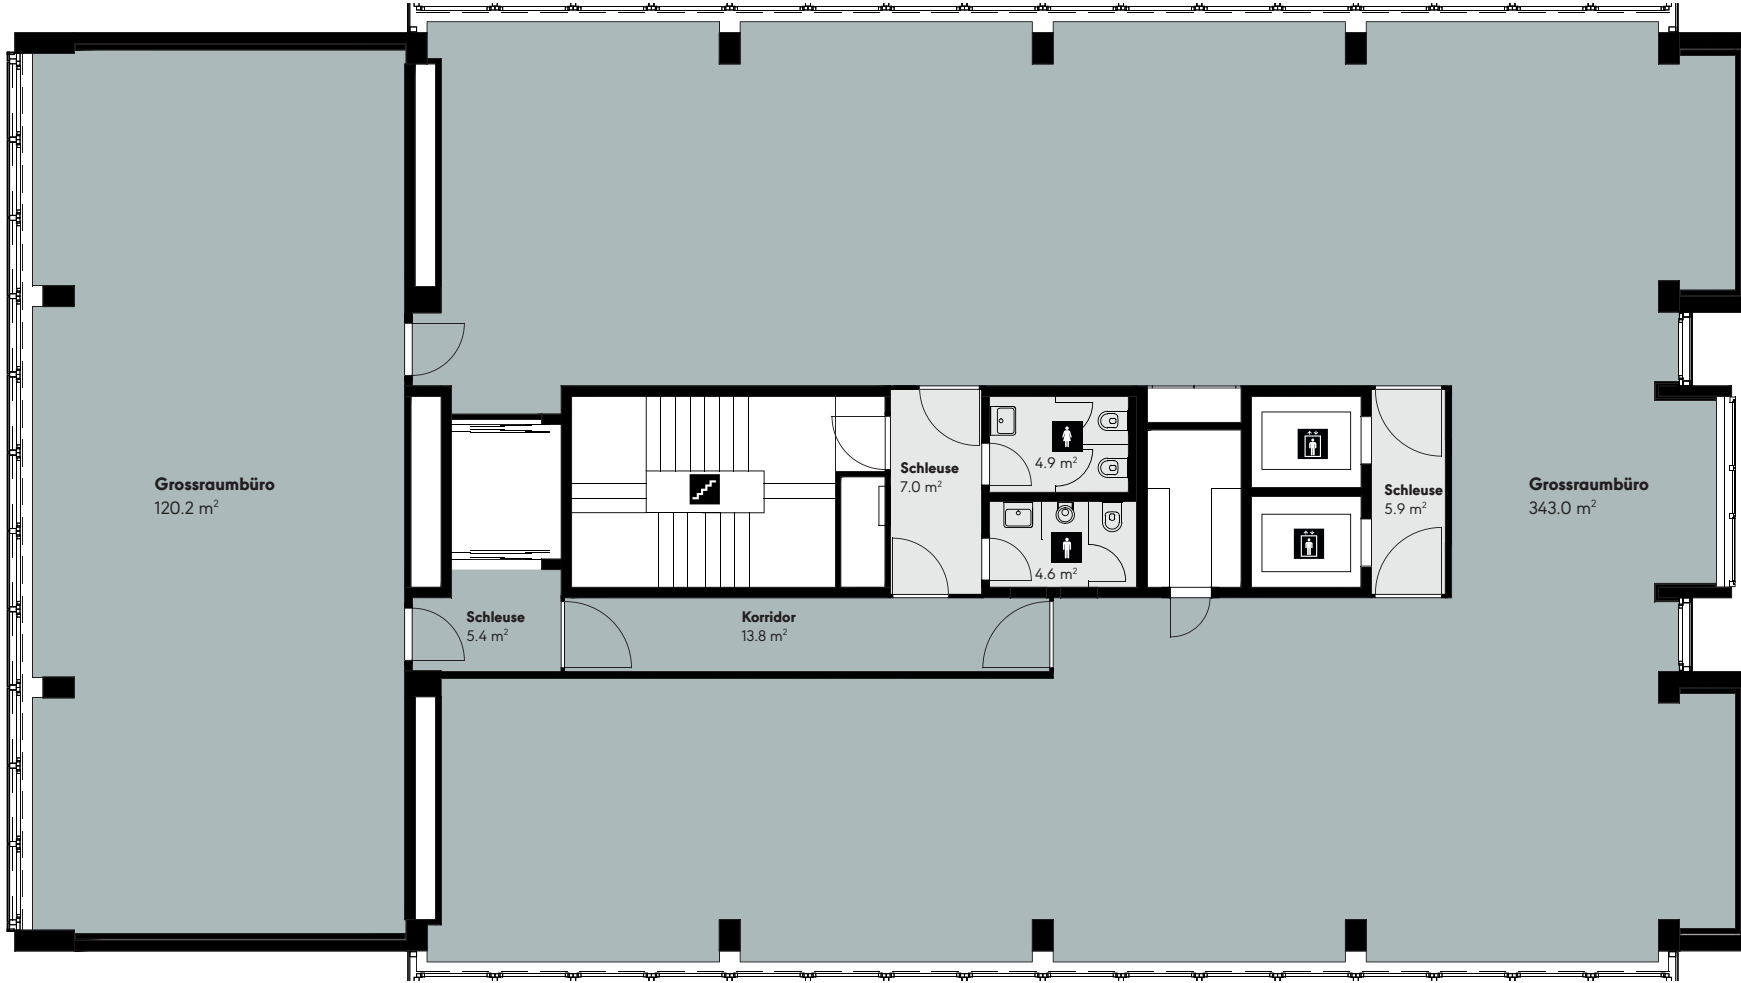

**KONTAKT**



Equans Switzerland Facility Management AG

Geschäftseinheit MIBAG Property Managers

Thomas Mönning

Brandstrasse 24

8952 Schlieren

Tel. +41 79 598 88 95


E-Mail thomas.moennig@mibag.com



**Mietfläche 1**  
482.4 m<sup>2</sup>

**Nebennutzfläche**  
22.4 m<sup>2</sup>

Änderungen und Abweichungen gegenüber den publizierten Angaben sowie dem Baubeschrieb bleiben ausdrücklich vorbehalten. Keine Haftung.

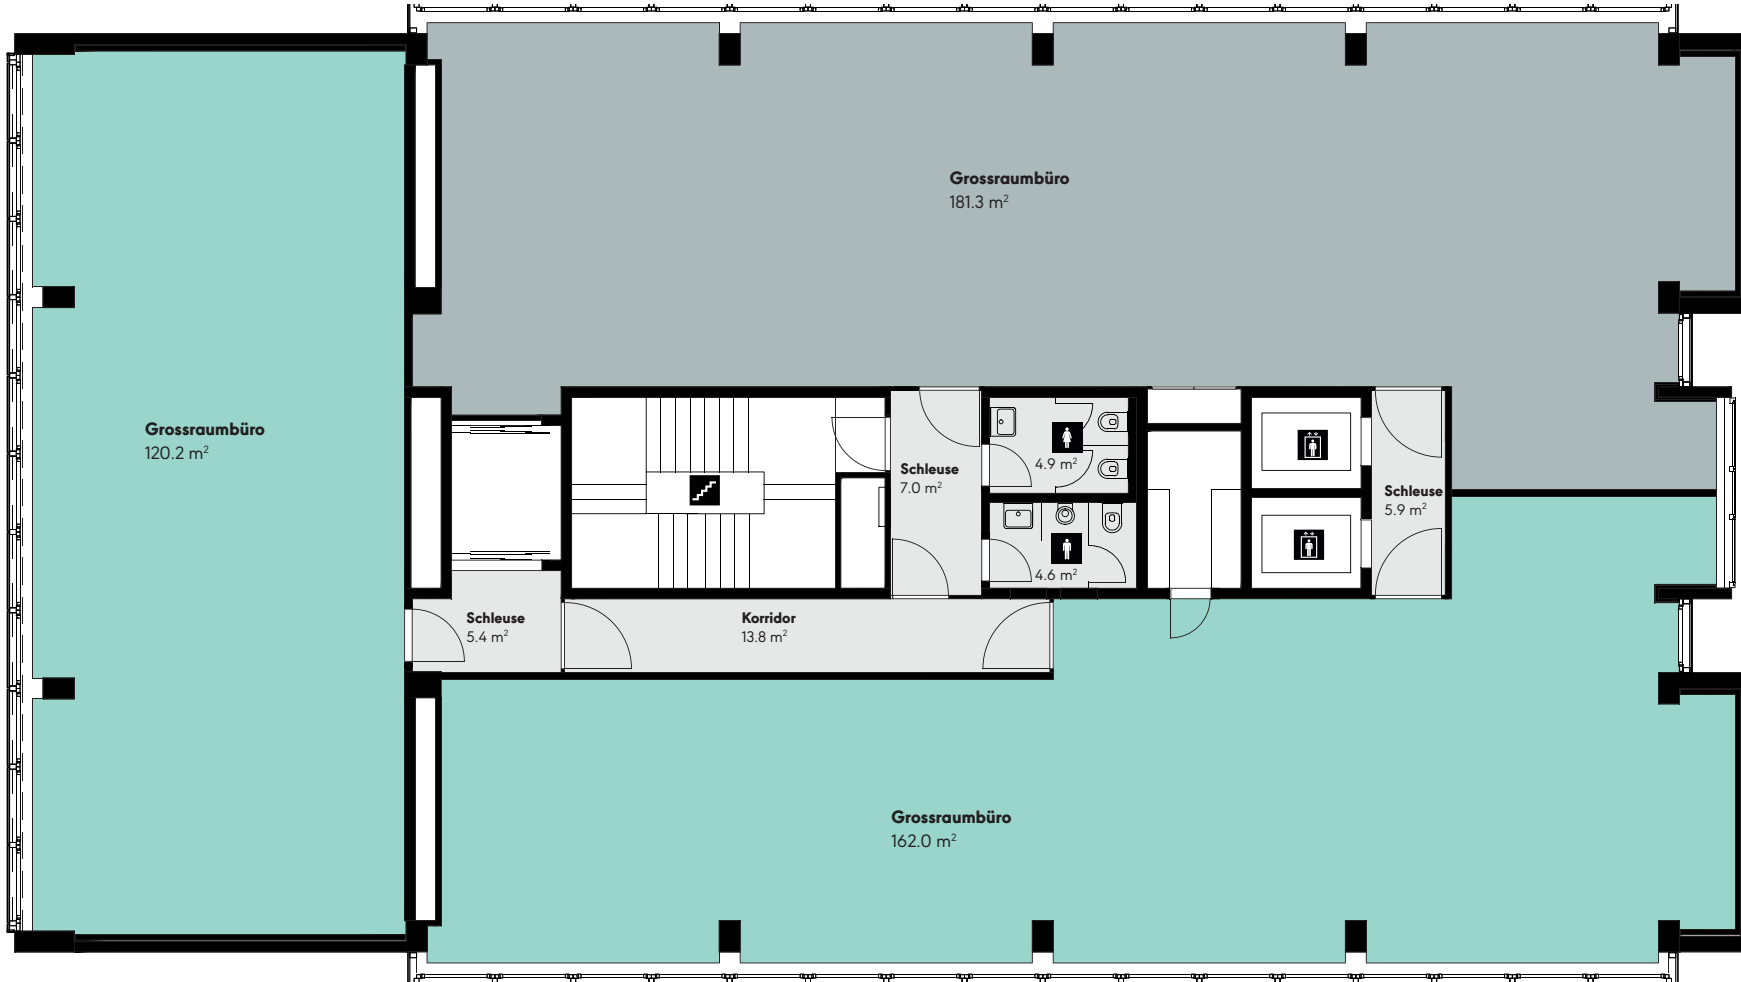

KONTAKT



Equans Switzerland Facility Management AG

Geschäftseinheit MIBAG Property Managers

Thomas Mönning


Brandstrasse 24

8952 Schlieren

Tel. +41 79 598 88 95

E-Mail thomas.moennig@mibag.com

	<b>Mietfläche 1</b> 282.2 m <sup>2</sup> dazu 20.8 m <sup>2</sup> Nebennutzfläche
	<b>Mietfläche 2</b> 181.3 m <sup>2</sup> dazu 20. m <sup>2</sup> Nebennutzfläche
	<b>Total Nebennutzfläche</b> 41.6 m <sup>2</sup>

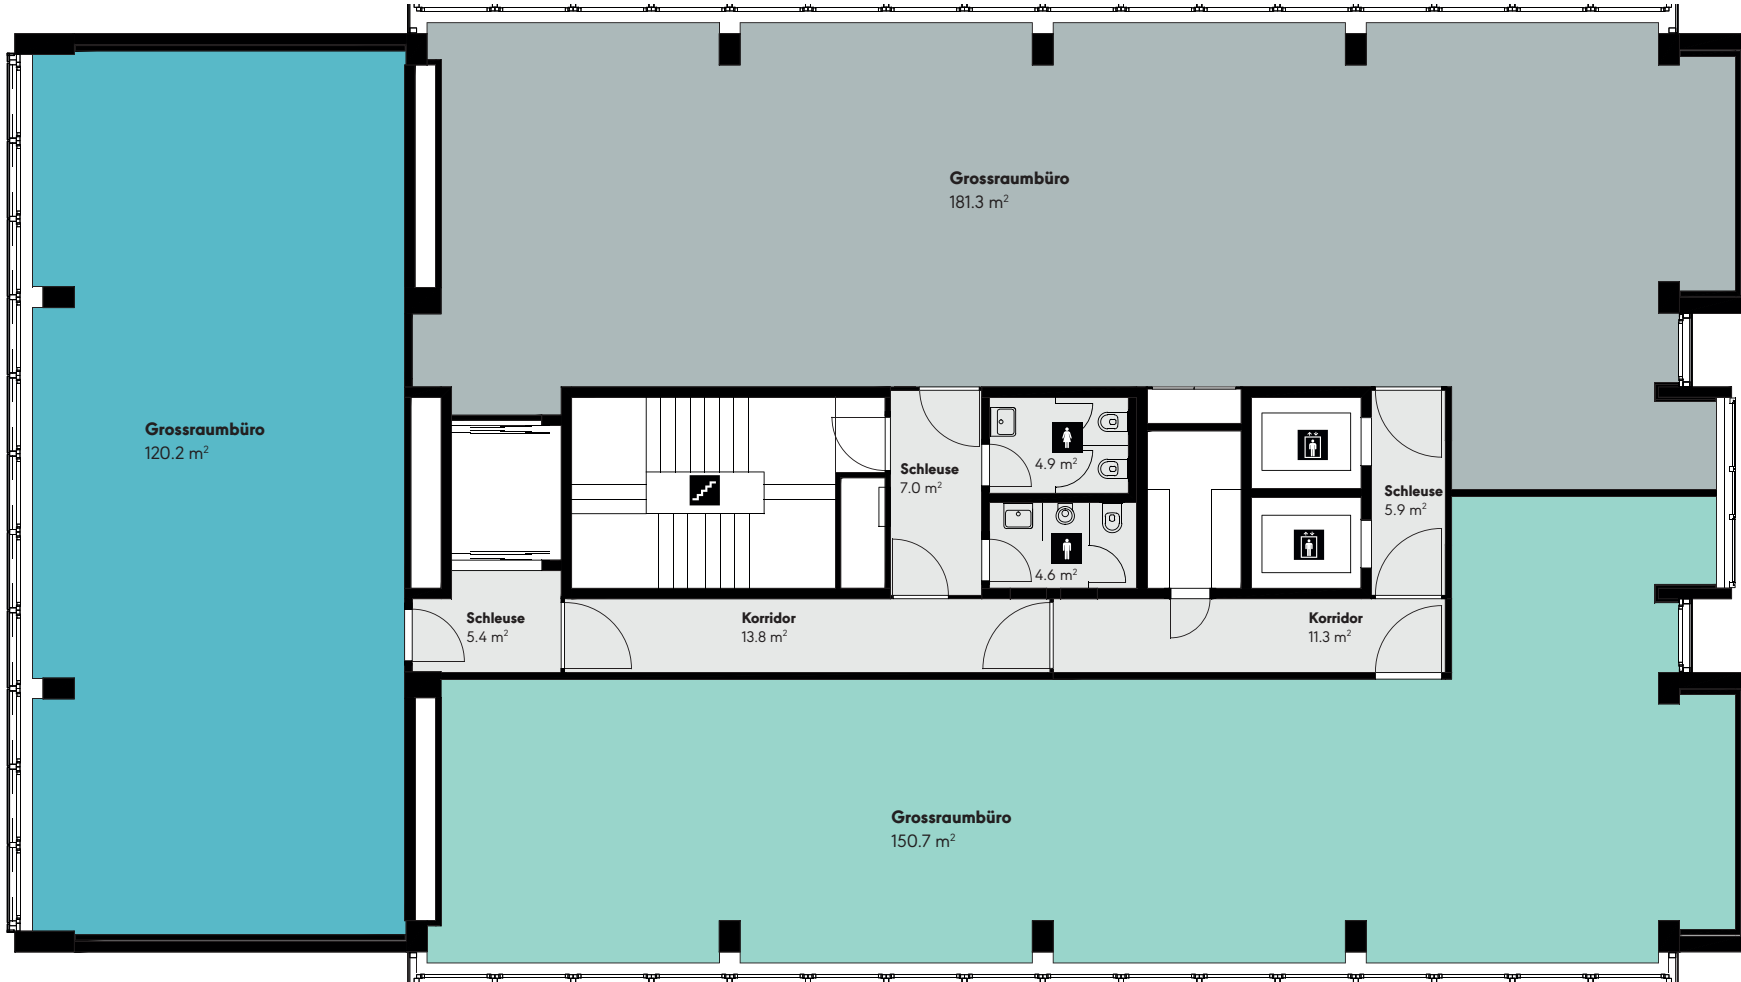

KONTAKT



Equans Switzerland Facility Management AG

Geschäftseinheit MIBAG Property Managers

Thomas Mönning

Brandstrasse 24

8952 Schlieren

Tel. +41 79 598 88 95

E-Mail thomas.moennig@mibag.com

Änderungen und Abweichungen gegenüber den publizierten Angaben sowie dem Baubeschrieb bleiben ausdrücklich vorbehalten. Keine Haftung.

- Mietfläche 1**  
150.7 m<sup>2</sup>  
dazu 16.6 m<sup>2</sup> Nebennutzfläche
- Mietfläche 2**  
181.3 m<sup>2</sup>  
dazu 16.6 m<sup>2</sup> Nebennutzfläche
- Mietfläche 3**  
120.8 m<sup>2</sup>  
dazu 16.6 m<sup>2</sup> Nebennutzfläche
- Nebennutzfläche**  
52.9 m<sup>2</sup>