
Werkhalle, Bürogebäude Industriestrasse 20, 6060 Sarnen		
Grundriss Untergeschoss		
Mst.: 1:200	00-01/sl	22.09.2017

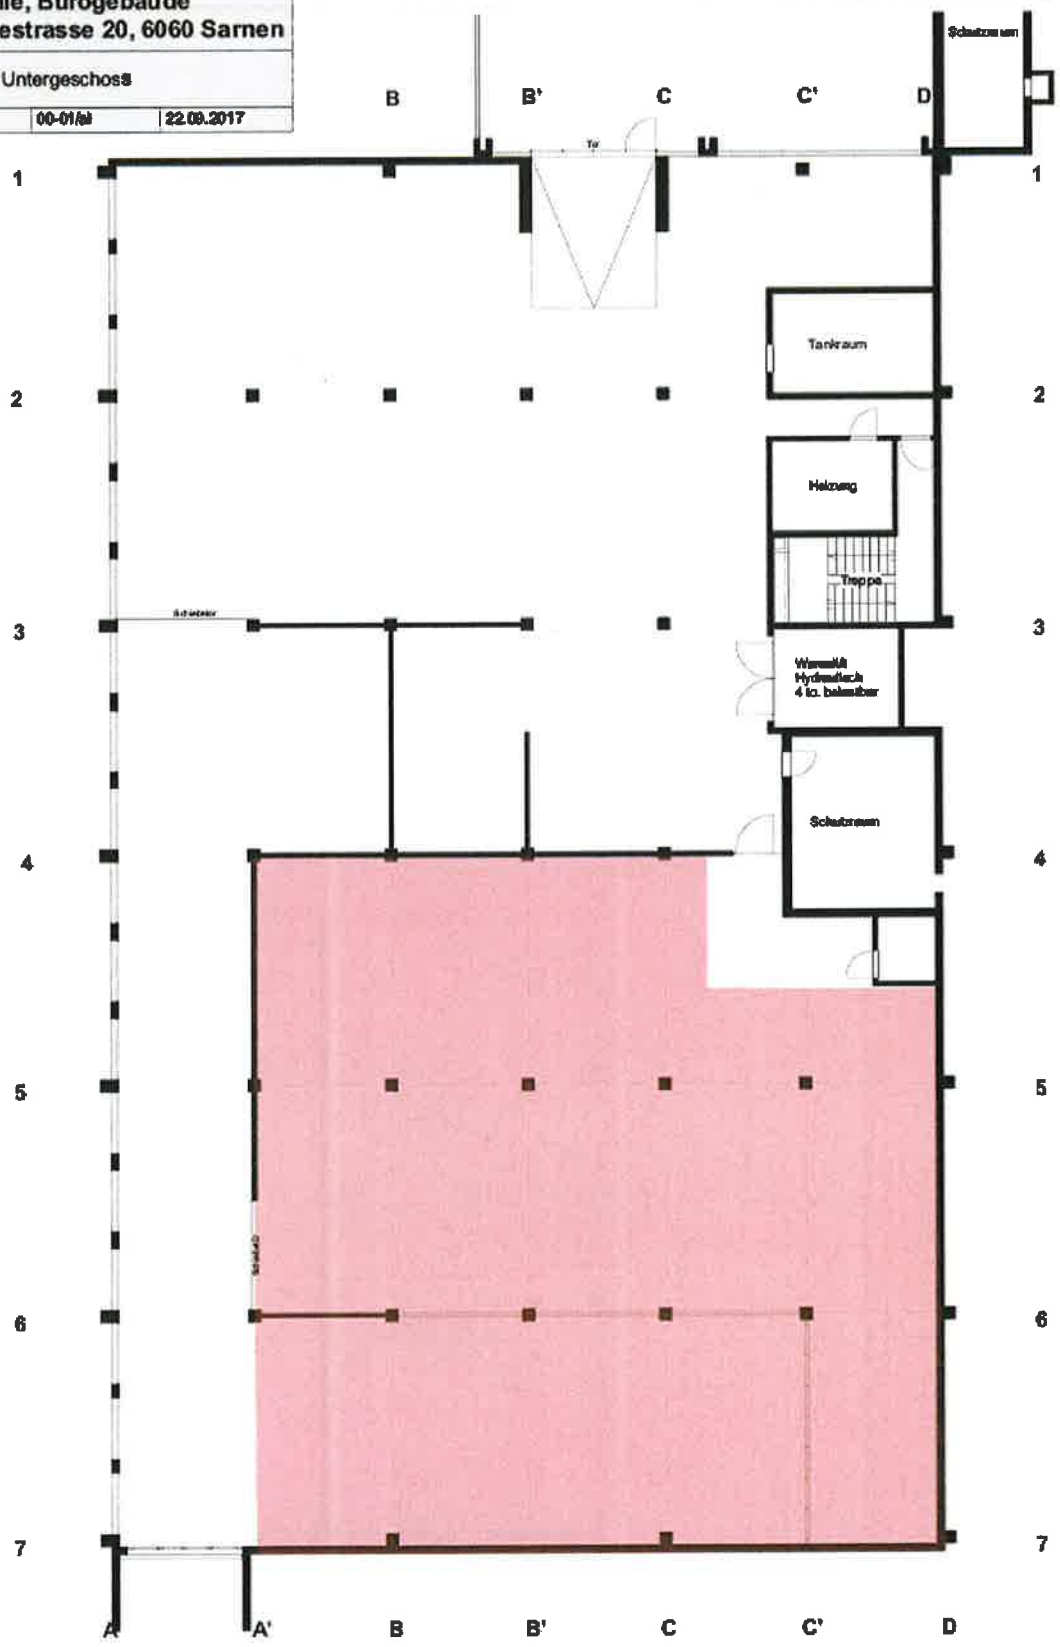

Werkhalle, Bürogebäude Industriestrasse 20, 6060 Sarnen		
Grundriss Obergeschoss		
Mst.: 1:200	00-06/al	22.09.2017

