


Badenerstrasse 120, 8004 Zürich

Grundrissplan – 2. Obergeschoss

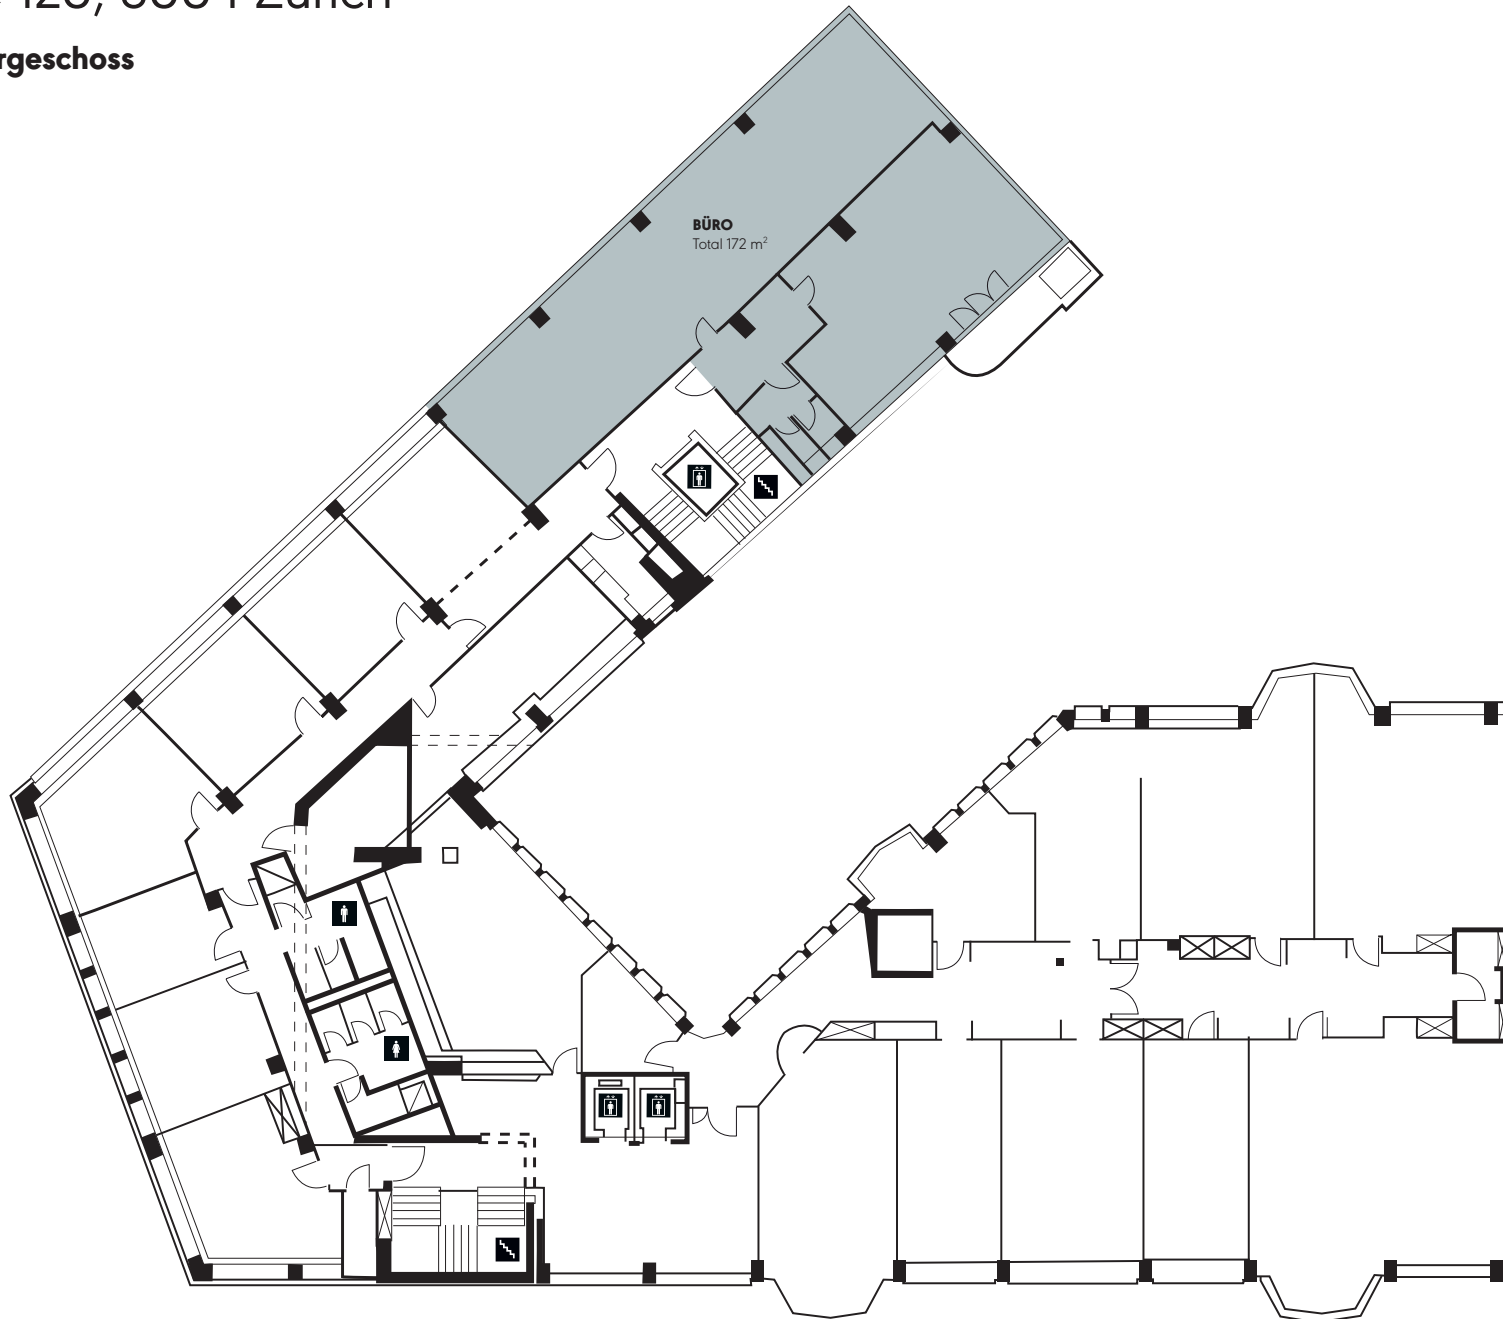

New-Office
.ch/

172 m² · 2. OG

Änderungen und Abweichungen gegenüber den publizierten Angaben sowie dem Baubeschrieb bleiben ausdrücklich vorbehalten. Keine Haftung.