

# Bürohochhaus - Brandstrasse 26 - 8952 Schlieren - 1.Obergeschoss




## WORKSPACE

Bouygues EBS Schweiz AG  
Brandstrasse 24/26  
CH-8952 Schlieren

Tel : +41 (0)58 800 44 44  
Fax : +41 (0)58 800 44 40  
Email : [info@bouygues-es.com](mailto:info@bouygues-es.com)  
Web : [www.bouygues.ch](http://www.bouygues.ch)

Die Masse sind am Bau zu nehmen und mit den Massen auf dem Plan auf Übereinstimmung zu prüfen. Unstimmigkeiten sind mit dem Planverfasser abzuklären. Der Plannhalt ist geistiges Eigentum der BOUYGUES Energies & Services.

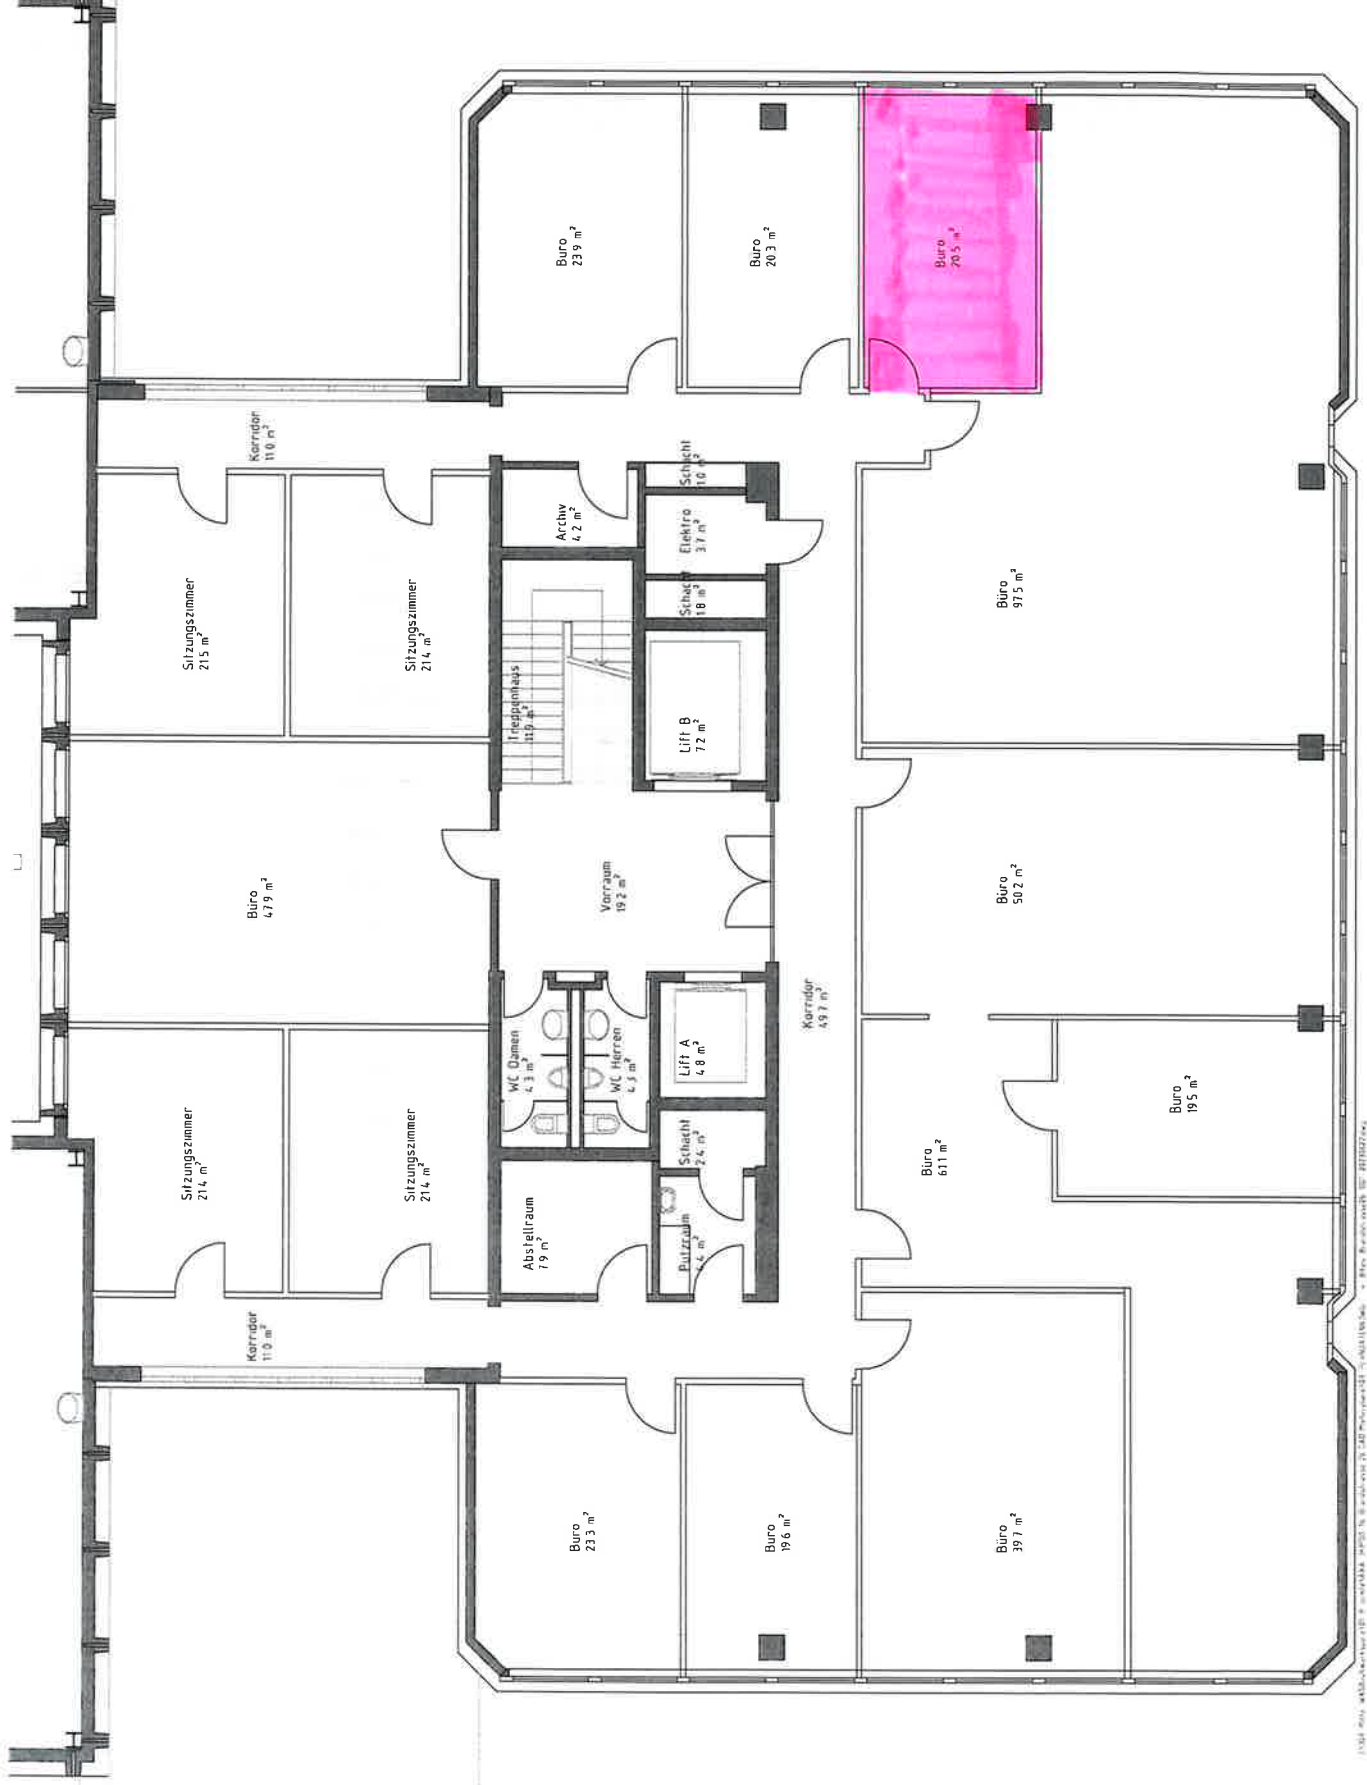

AXA IM  
c/o MIBAG AG  
Brandstrasse 26

Objekt / Bauherr  
Grundriss 1.OG  
Mieterplan

Plannummer  
W00X.3KP101.16  
BO1.01

Projekt Nr. / Pkt. Nr.  
1.Obergeschoss

Geschoss  
1:100 / A3

Ma. / Lab. / Format  
22.06.2023 / VHG

Erstellt am / bear. / chne / von  
/

Bearbeitet am / Gezeichnet von

