


4. OBERGESCHOSS

PL.NR. 300-16

PL. GR.	71/91.5	DATUM:	03.05.2009
MASSTAB:	1:100	GEZEICHNET:	hja
REVIDIERT:	NOVEMBER 2016		

DESIGN + BAUPLANUNG HEINER FORSTER ARCH. HTL, HUNGERSTR. 50, 8832 WILEN bei WOLLERAU 079 423 24 24


0 100 200 300 400 500 CM
1:100

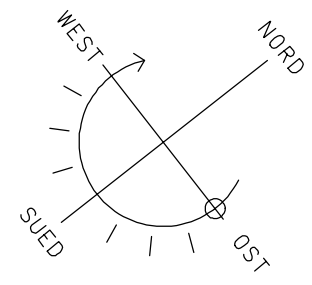

VERENA-CONZETT - STRASSE



SCHÖNTAL - STRASSE

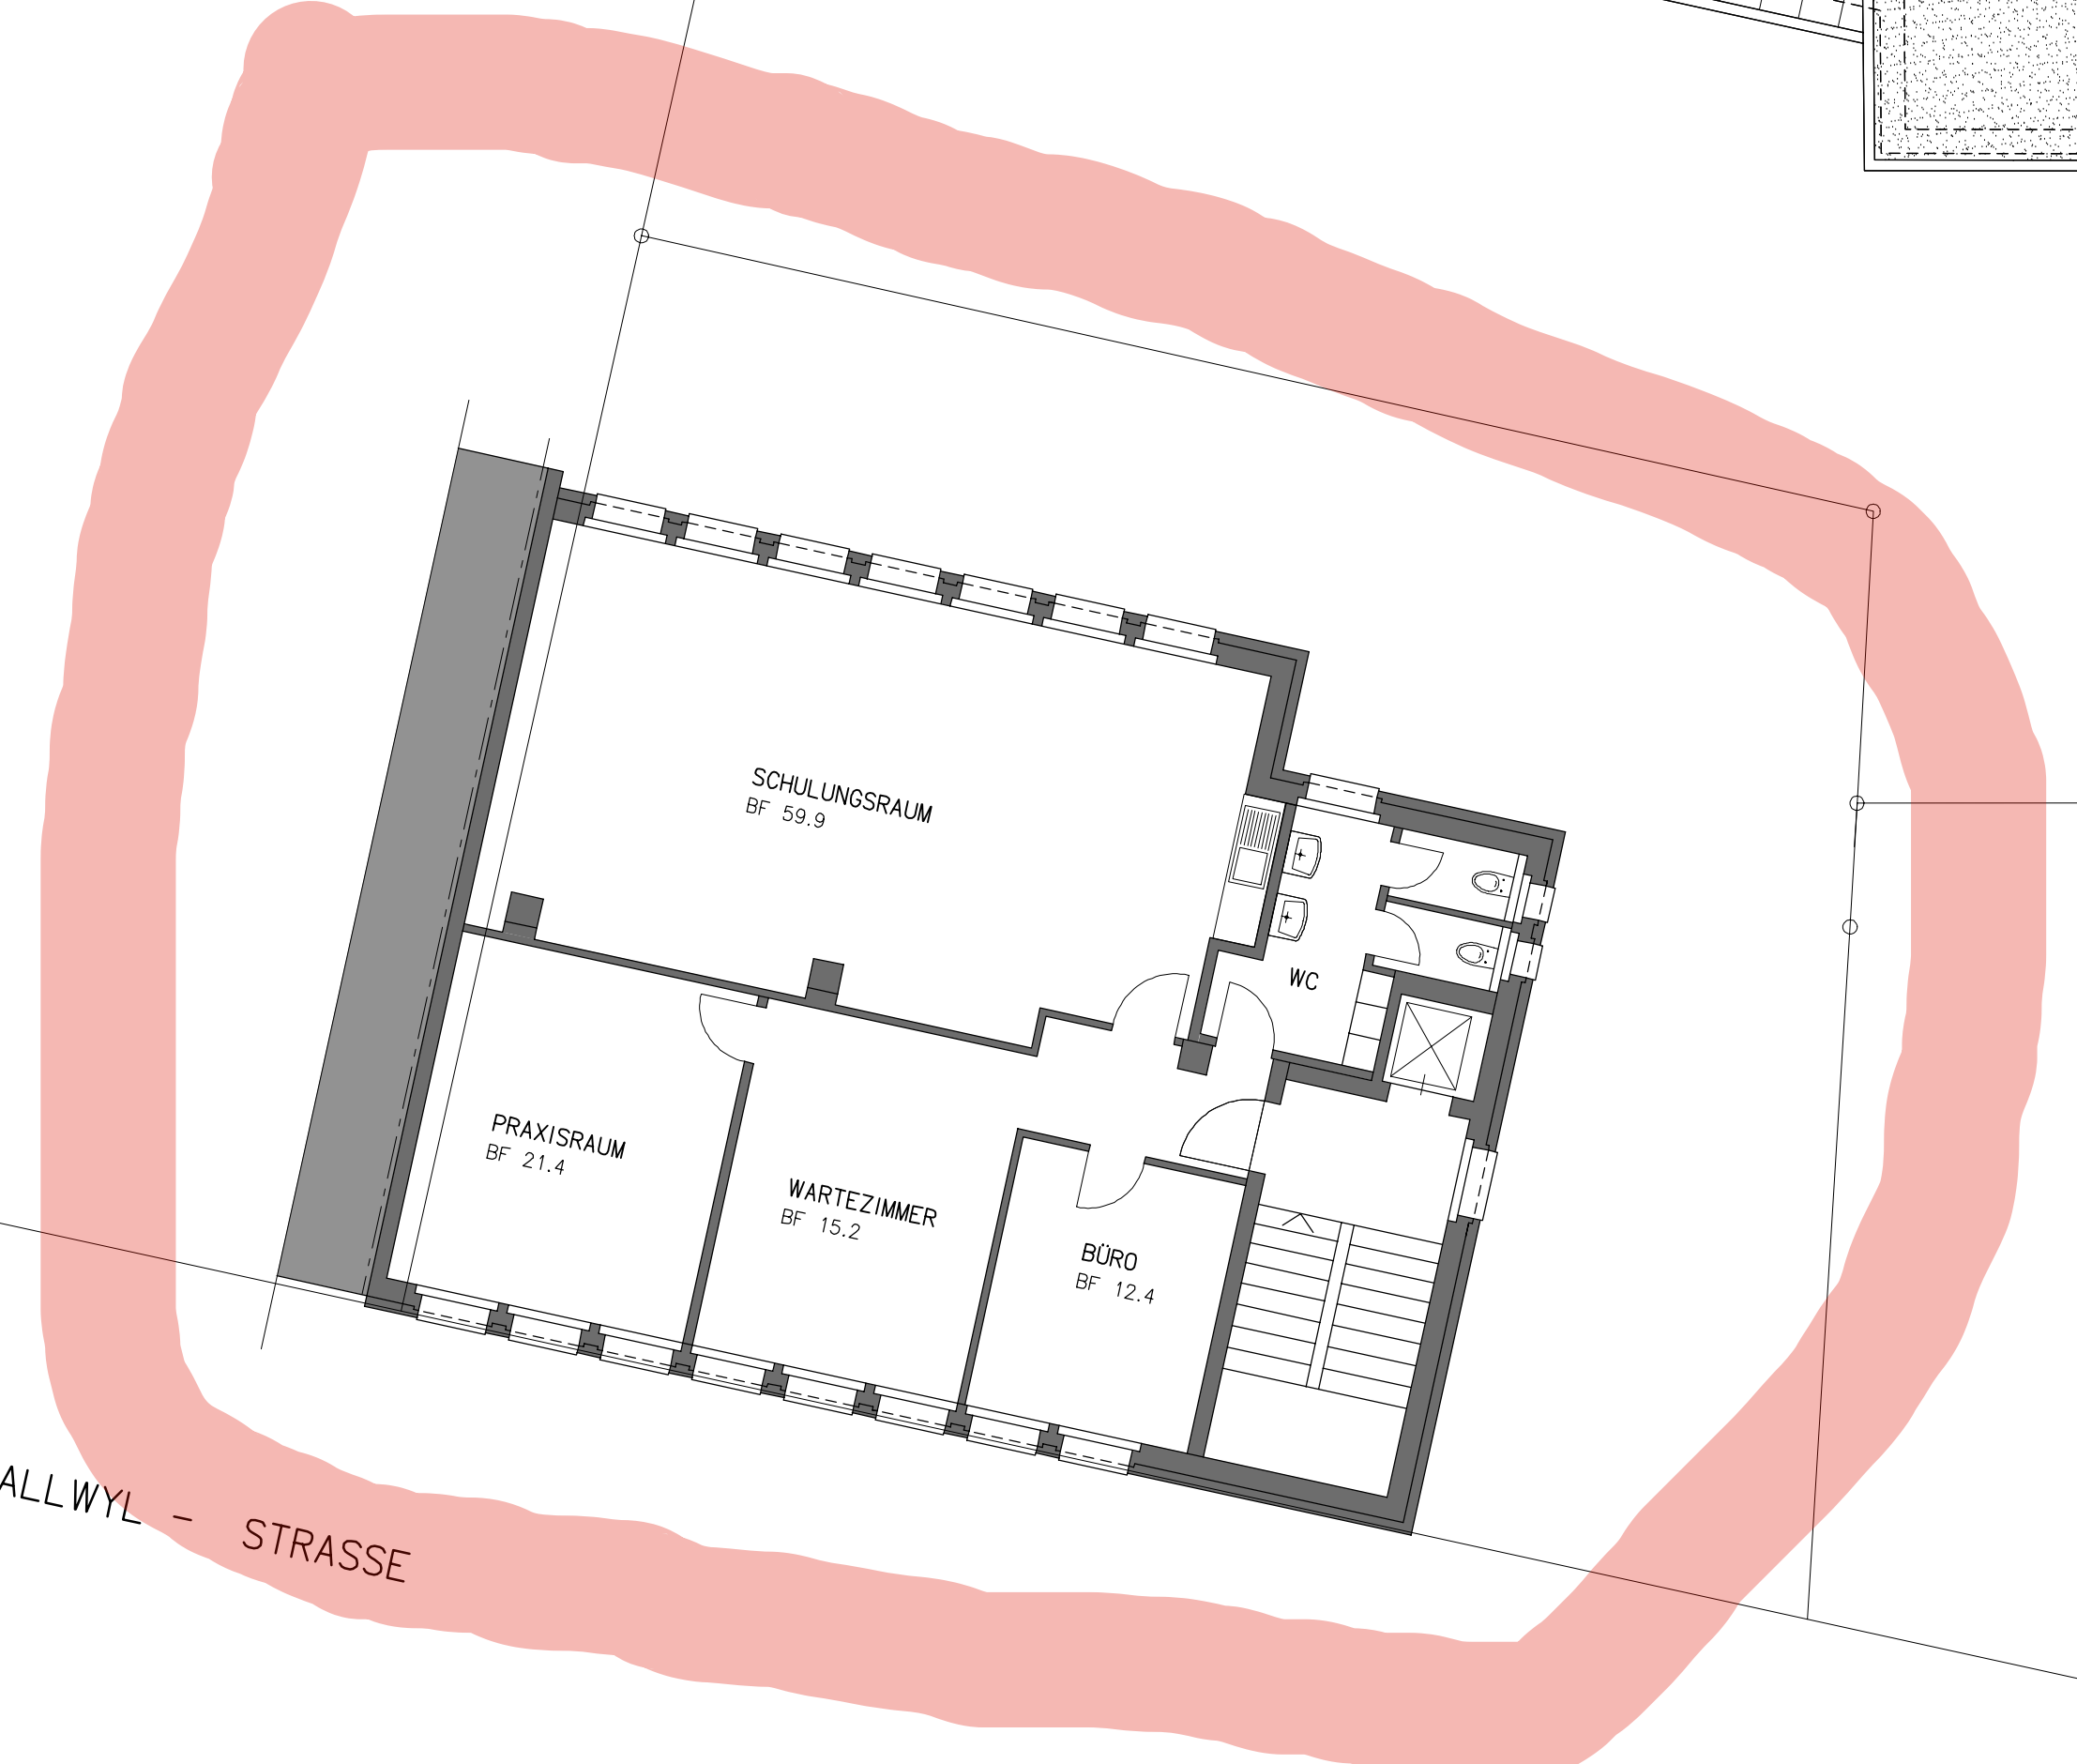

HALLWYL - STRASSE