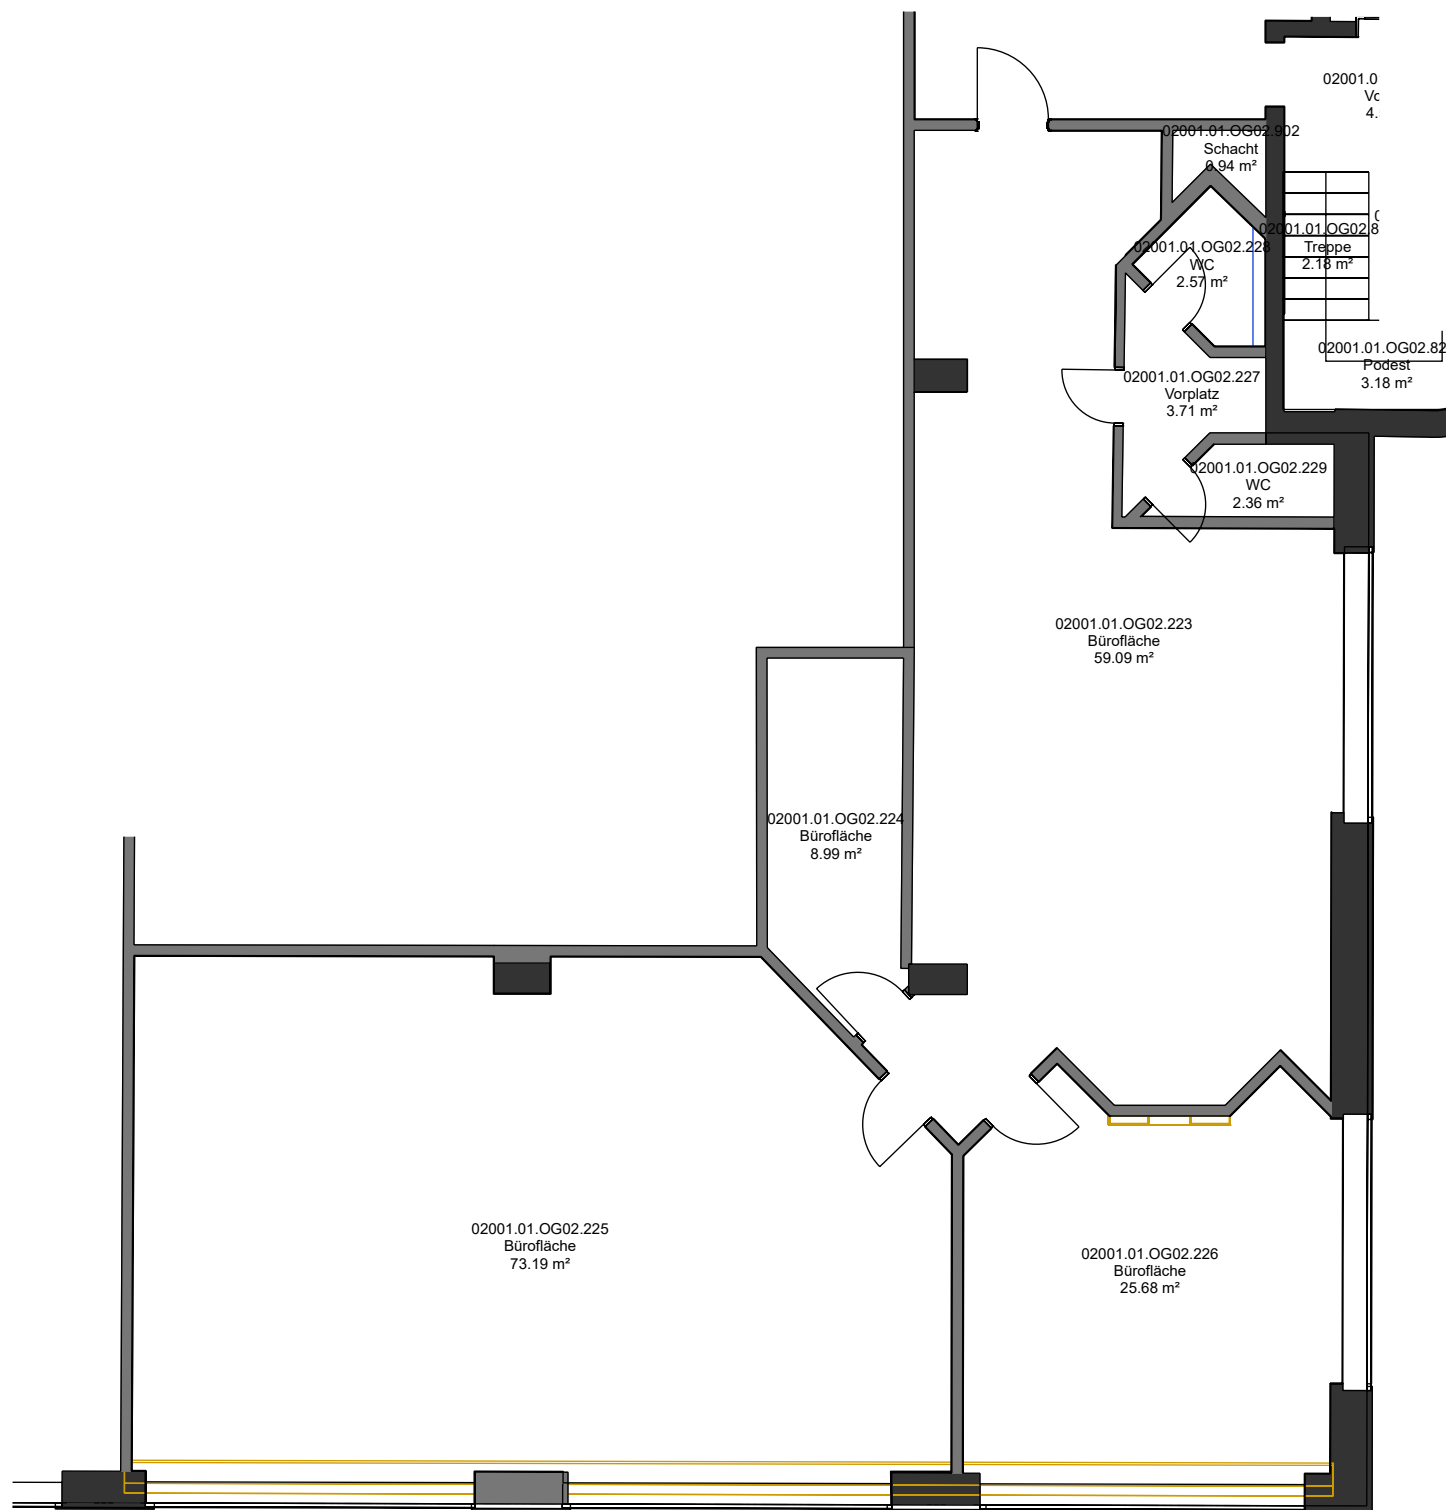


AXA		02001 - Haus 1 (Dattenmattstr. 16)
02001 - Haus 1 (Dattenmattstr. 16).OG02		
Architekturplan	1:100	
Letzte Mutation: 26.02.2026	Druckdatum: 24.06.2026	Planformat: A3

**Bemerkung: Masse stammen aus
den Bestandsplänen!**