
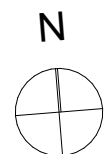


w200


Worblafenstrasse 200
3048 Worblafen

Fläche Total:	598 m²
■ Büroflächen:	346 m ²
■ Sitzungszimmer:	175 m ²
■ Aufenthalt/Cafeteria:	56 m ²
■ Sanitäranlagen:	20 m ²
■ Abstellräume/Technik:	18 m ²

6. Obergeschoss

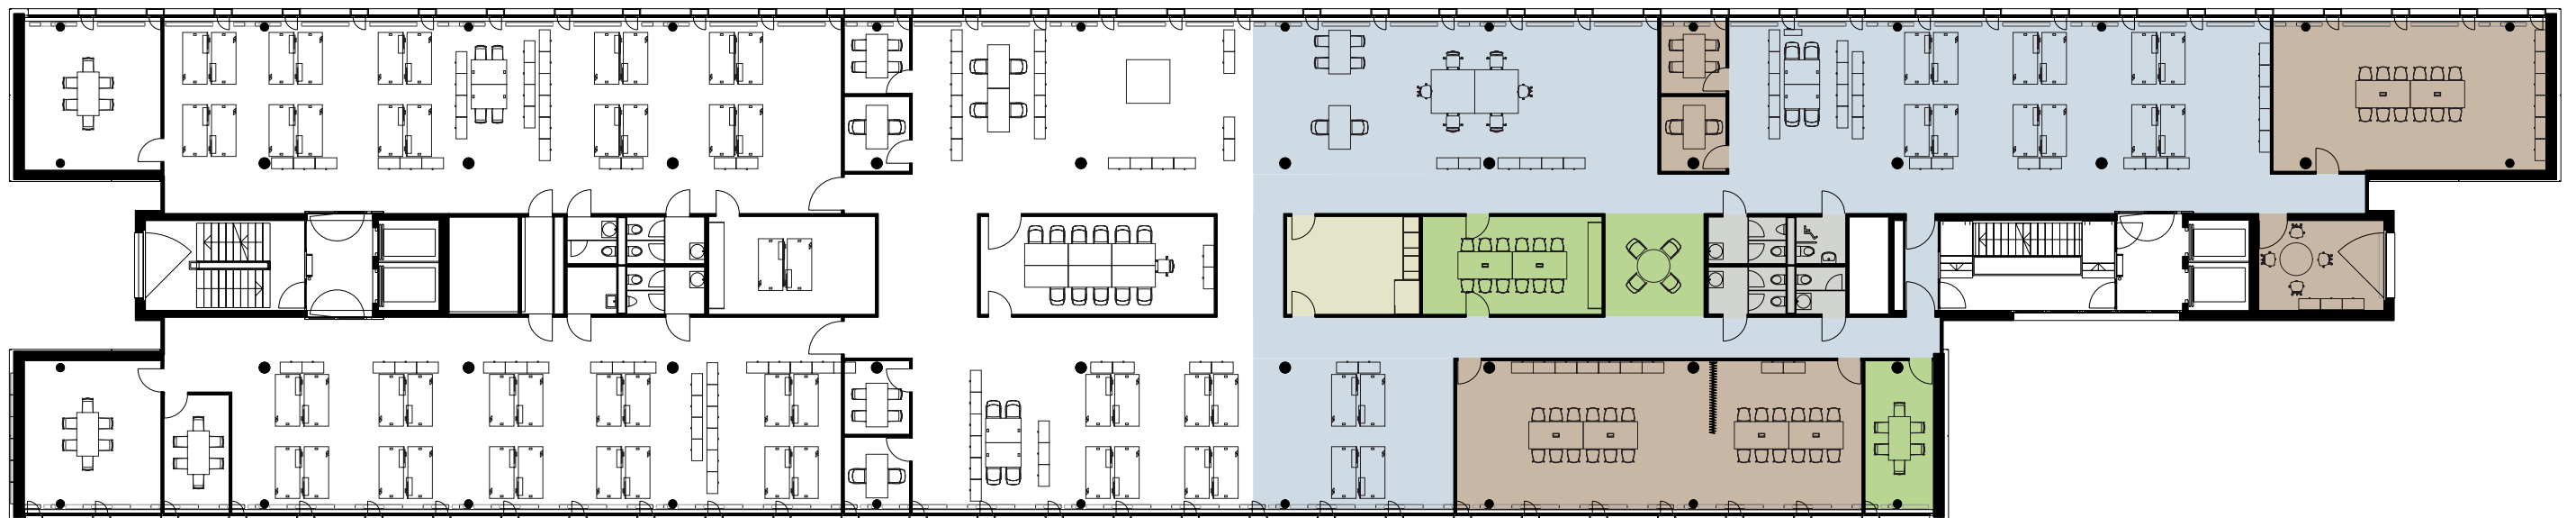

M = 1:250, Format A3

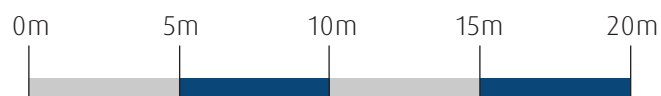

Änderungen und Abweichungen von den publizierten Angaben sind möglich. Es gilt die Ausführung am Objekt.