


2½-Zimmer-Wohnung EG

In der Ey 23


Wohnfläche 71.6 m²
Loggia / Terrasse 10.5 m²
Rasenfläche 50.0 m²


Wohnungsnummer

EG / 23.0001

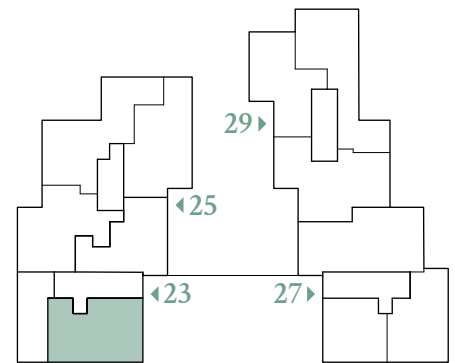

In der Ey, 8047 Zürich

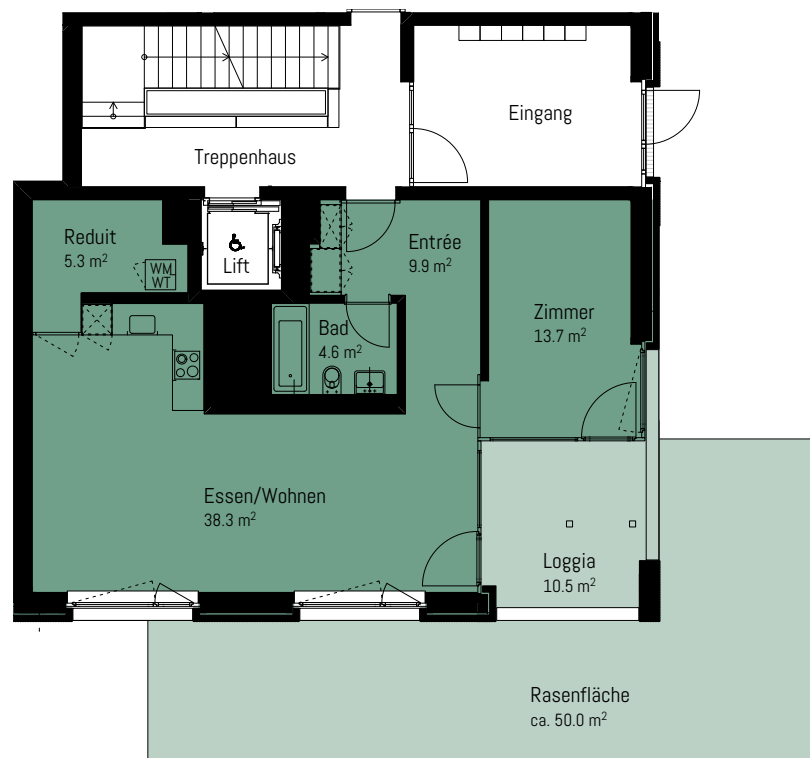

Massstab 1:150 

Wohnfläche = Summe sämtlicher Bodenflächen inkl. Schränke, Küchen, Badewannen, Duschen, exkl. Steigzonen.
Änderungen vorbehalten.