
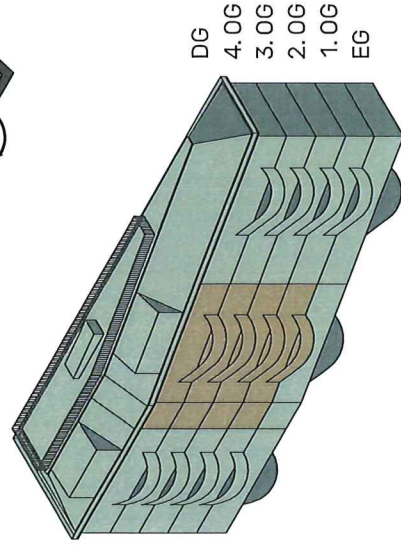


Minervastrasse 136

- 1. Obergeschoss | 2.5-Zimmer-Wohnung 136.0102
- 2. Obergeschoss | 2.5-Zimmer-Wohnung 136.0202
- 3. Obergeschoss | 2.5-Zimmer-Wohnung 136.0302
- 4. Obergeschoss | 2.5-Zimmer-Wohnung 136.0402


Wohnfläche ca. 63 m²

Sitzplatz ca. 8 m²

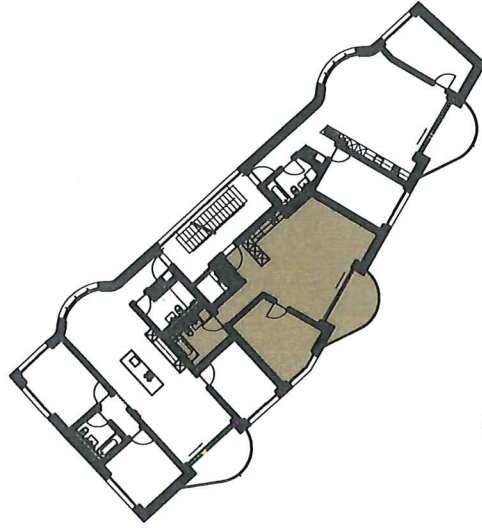

DG
4. OG
3. OG
2. OG
1. OG
EG

WOHNEN IM KREIS 7
BILLROTH
MINERVA

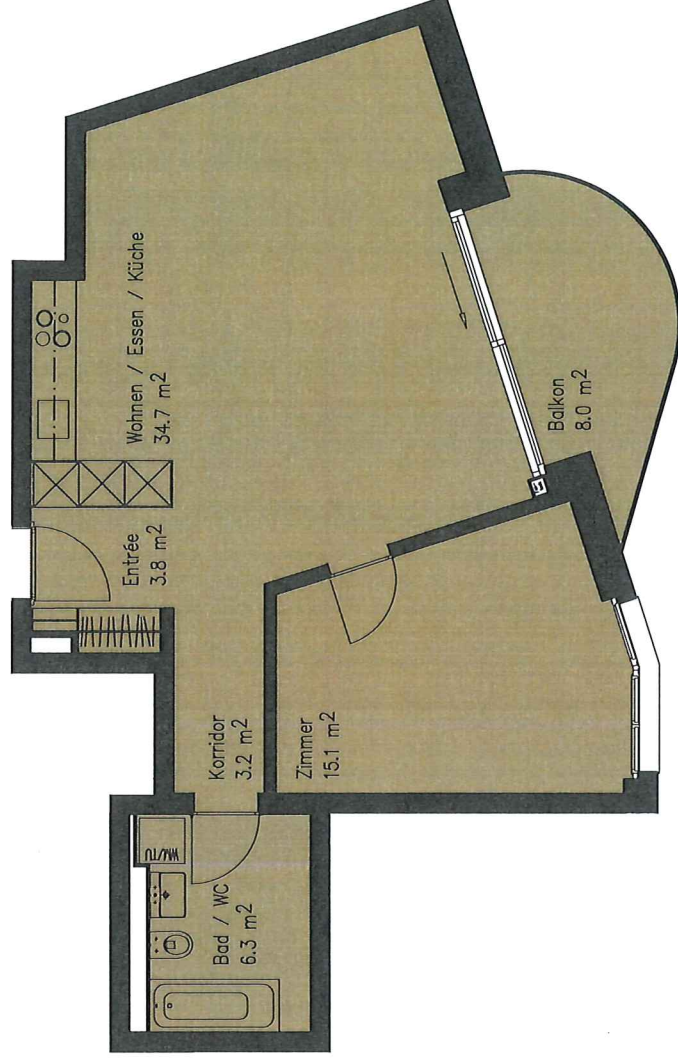

Massstab 1:100

0 1 2 5

Kleine Änderungen und Abweichungen gegenüber den publizierten Flächen, Plänen und Angaben bleiben ausdrücklich vorbehalten

Mehrfamilienhäuser Minervastrasse 136 und Billrothweg 5 in Zürich