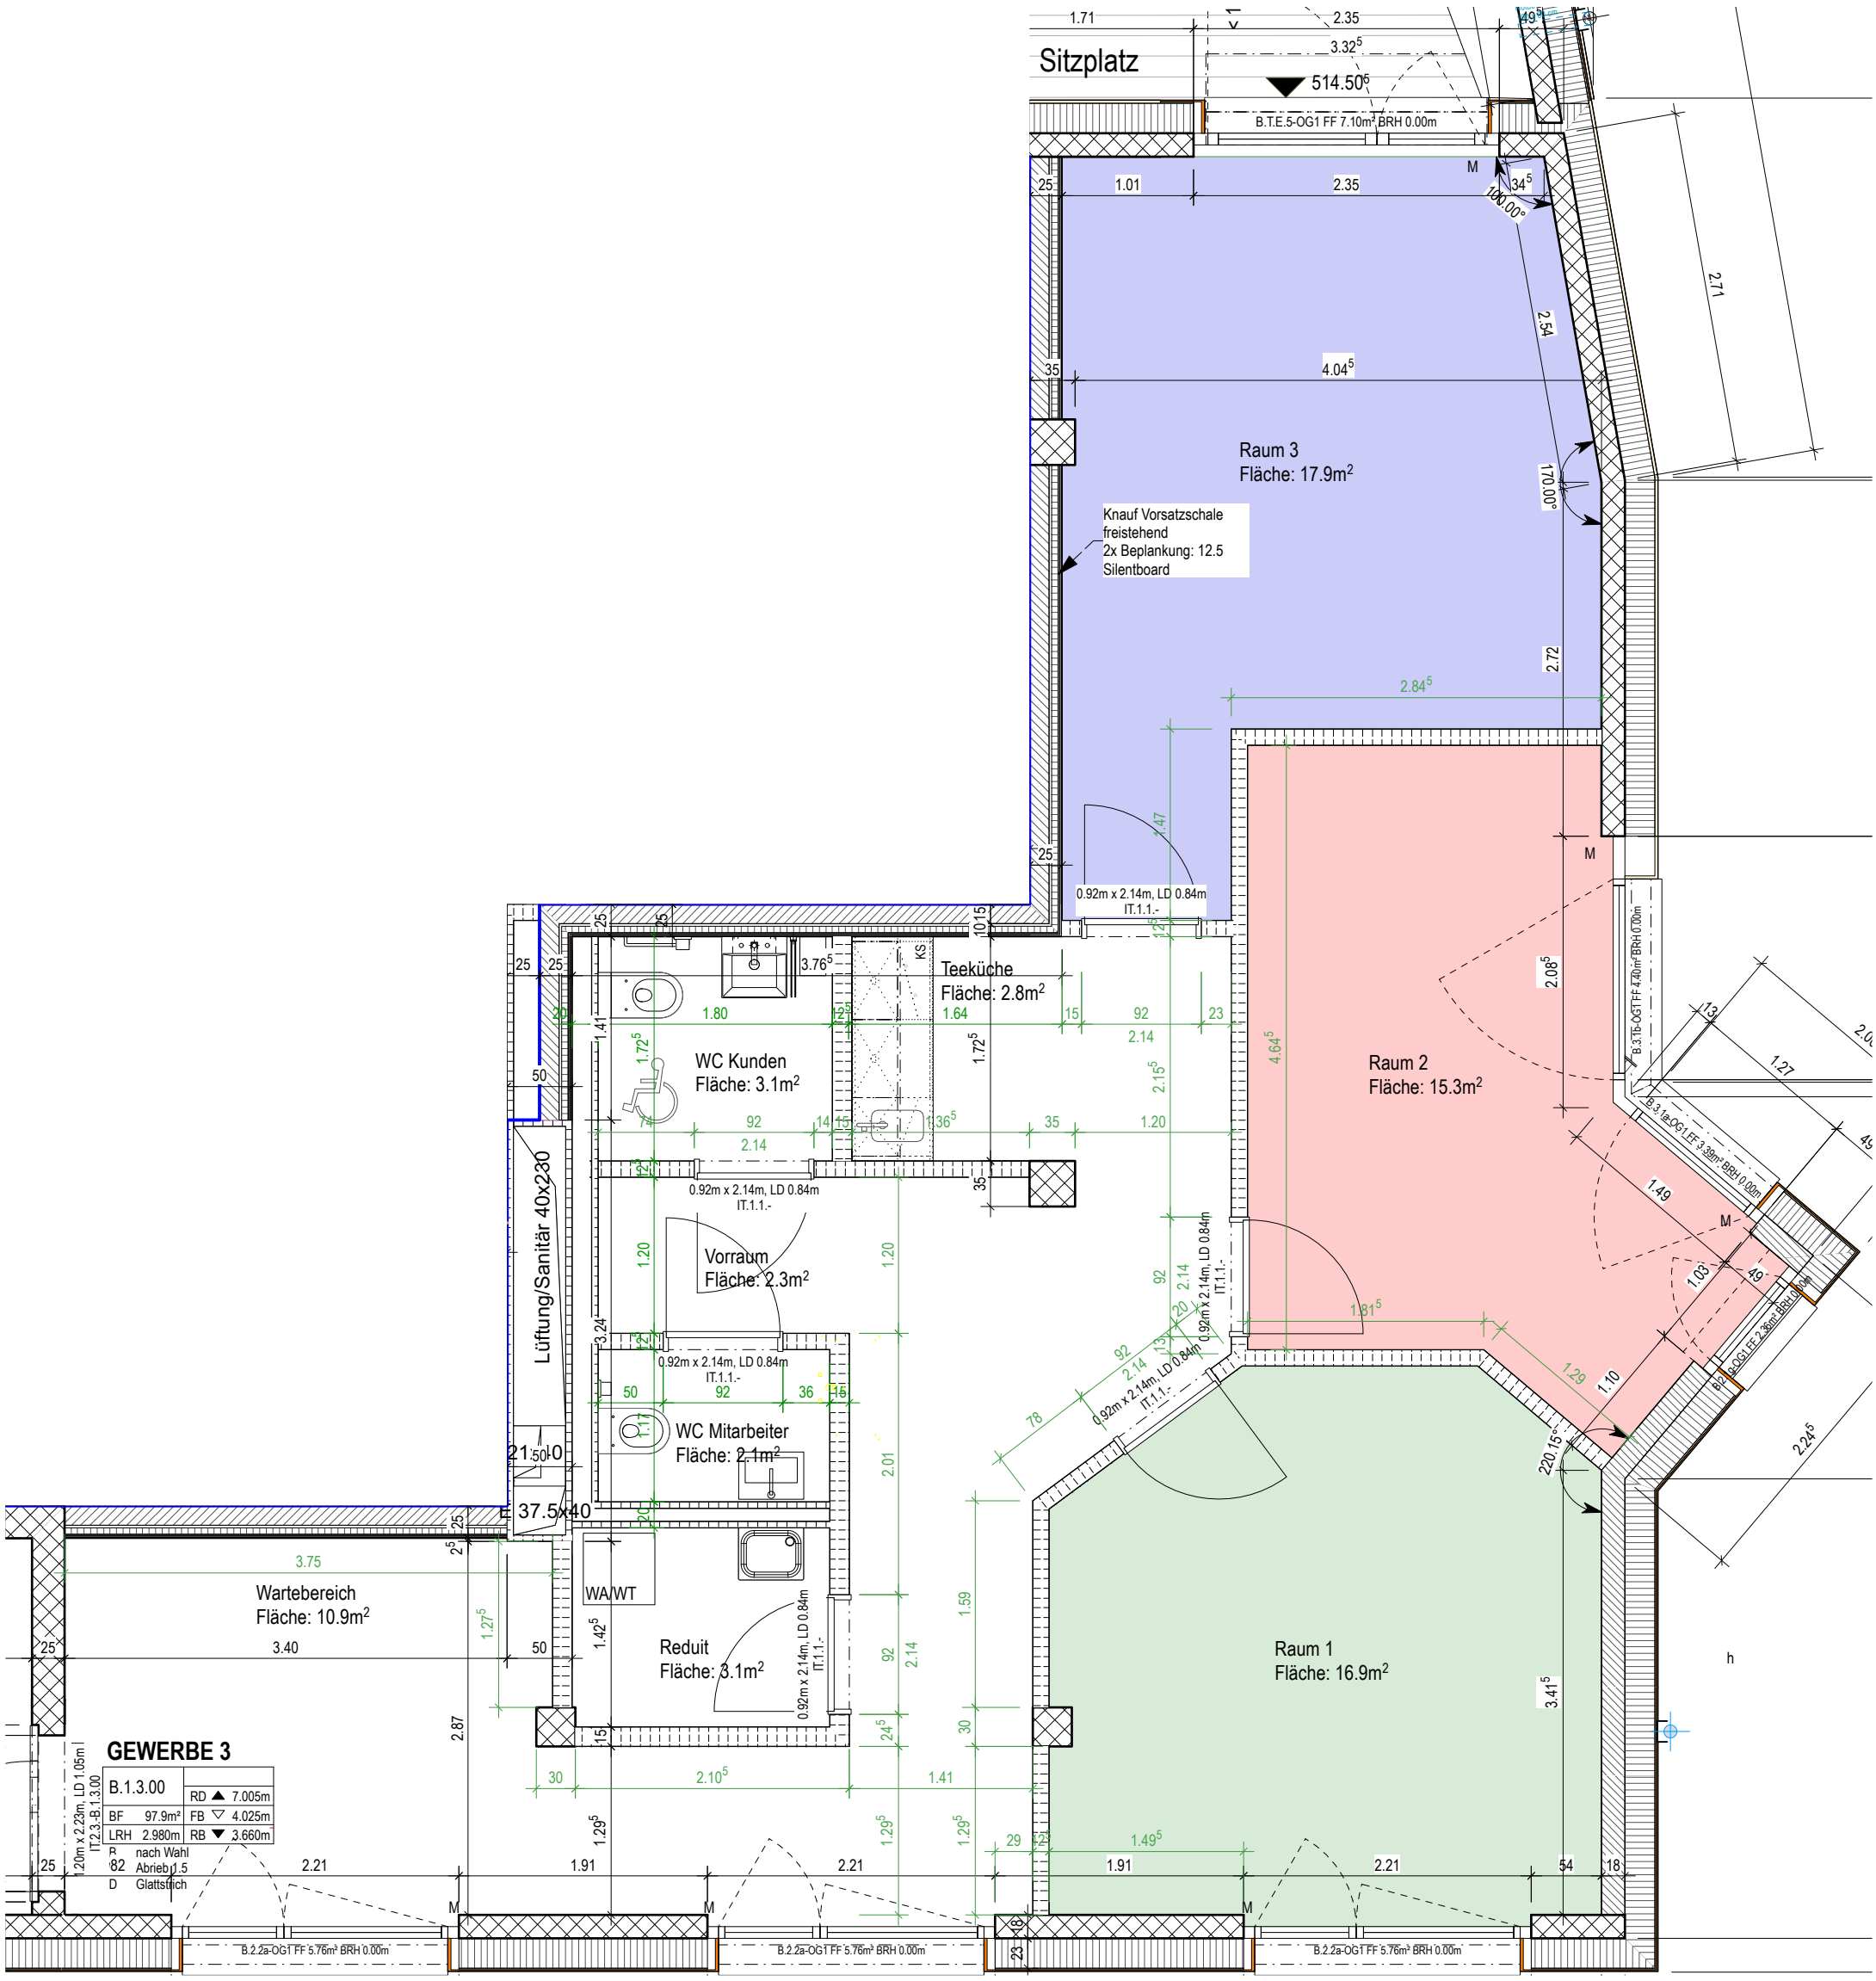

180.3 BELLIS - Effretikon

STAUFER & HASLER | ARCHITEKTEN
Industriestr.23 | 8500 Frauenfeld
Telefon +41 52 723 08 08

Ausführung

B-Gewerbe 1.3 - Alternative

Pl-Nr.	B-221-01-01			
Datum	30.01.24	Rev. Dat.		
Gez.	RB	Format	ISO A3	Mst. 1:50